



如意大桥东桥控制性详细规划附图

审批单位：广州市人民政府
批准时间：2022年1月9日
批准文号：
穗府（荔）规划资源审〔2021〕1号
用地位置：
西起大坦沙岛桥中南路，东至黄沙大道。
批准内容：
（一）道路调整：桥中南路红线宽度由40-50m调整至56-61m；将如意坊路红线宽度由15m调整至54m，如意大桥过江段红线控制为52.5m。
（二）用地调整：总共修正13个地块，其中5个公园绿地（G1），3个防护绿地（G2），2个水域（E1），2个经营性用地（C2、R22）和1个街头绿地（R22），修正后经营性及市政公服用地（R、C类）减少6676m²，其他用地（G、E类）减少25321m²。
（三）总规绿地占补平衡方案：本次修正共占用总规绿地3639m²，因此本次修正共需要增补总规绿地3639m²。将AL0207018地块、AL011630地块和AL011606地块其中的3639m²用于总规绿地占补平衡。

附注：
查询网址：<http://ghzyj.gz.gov.cn/>
<http://www.lw.gov.cn/>

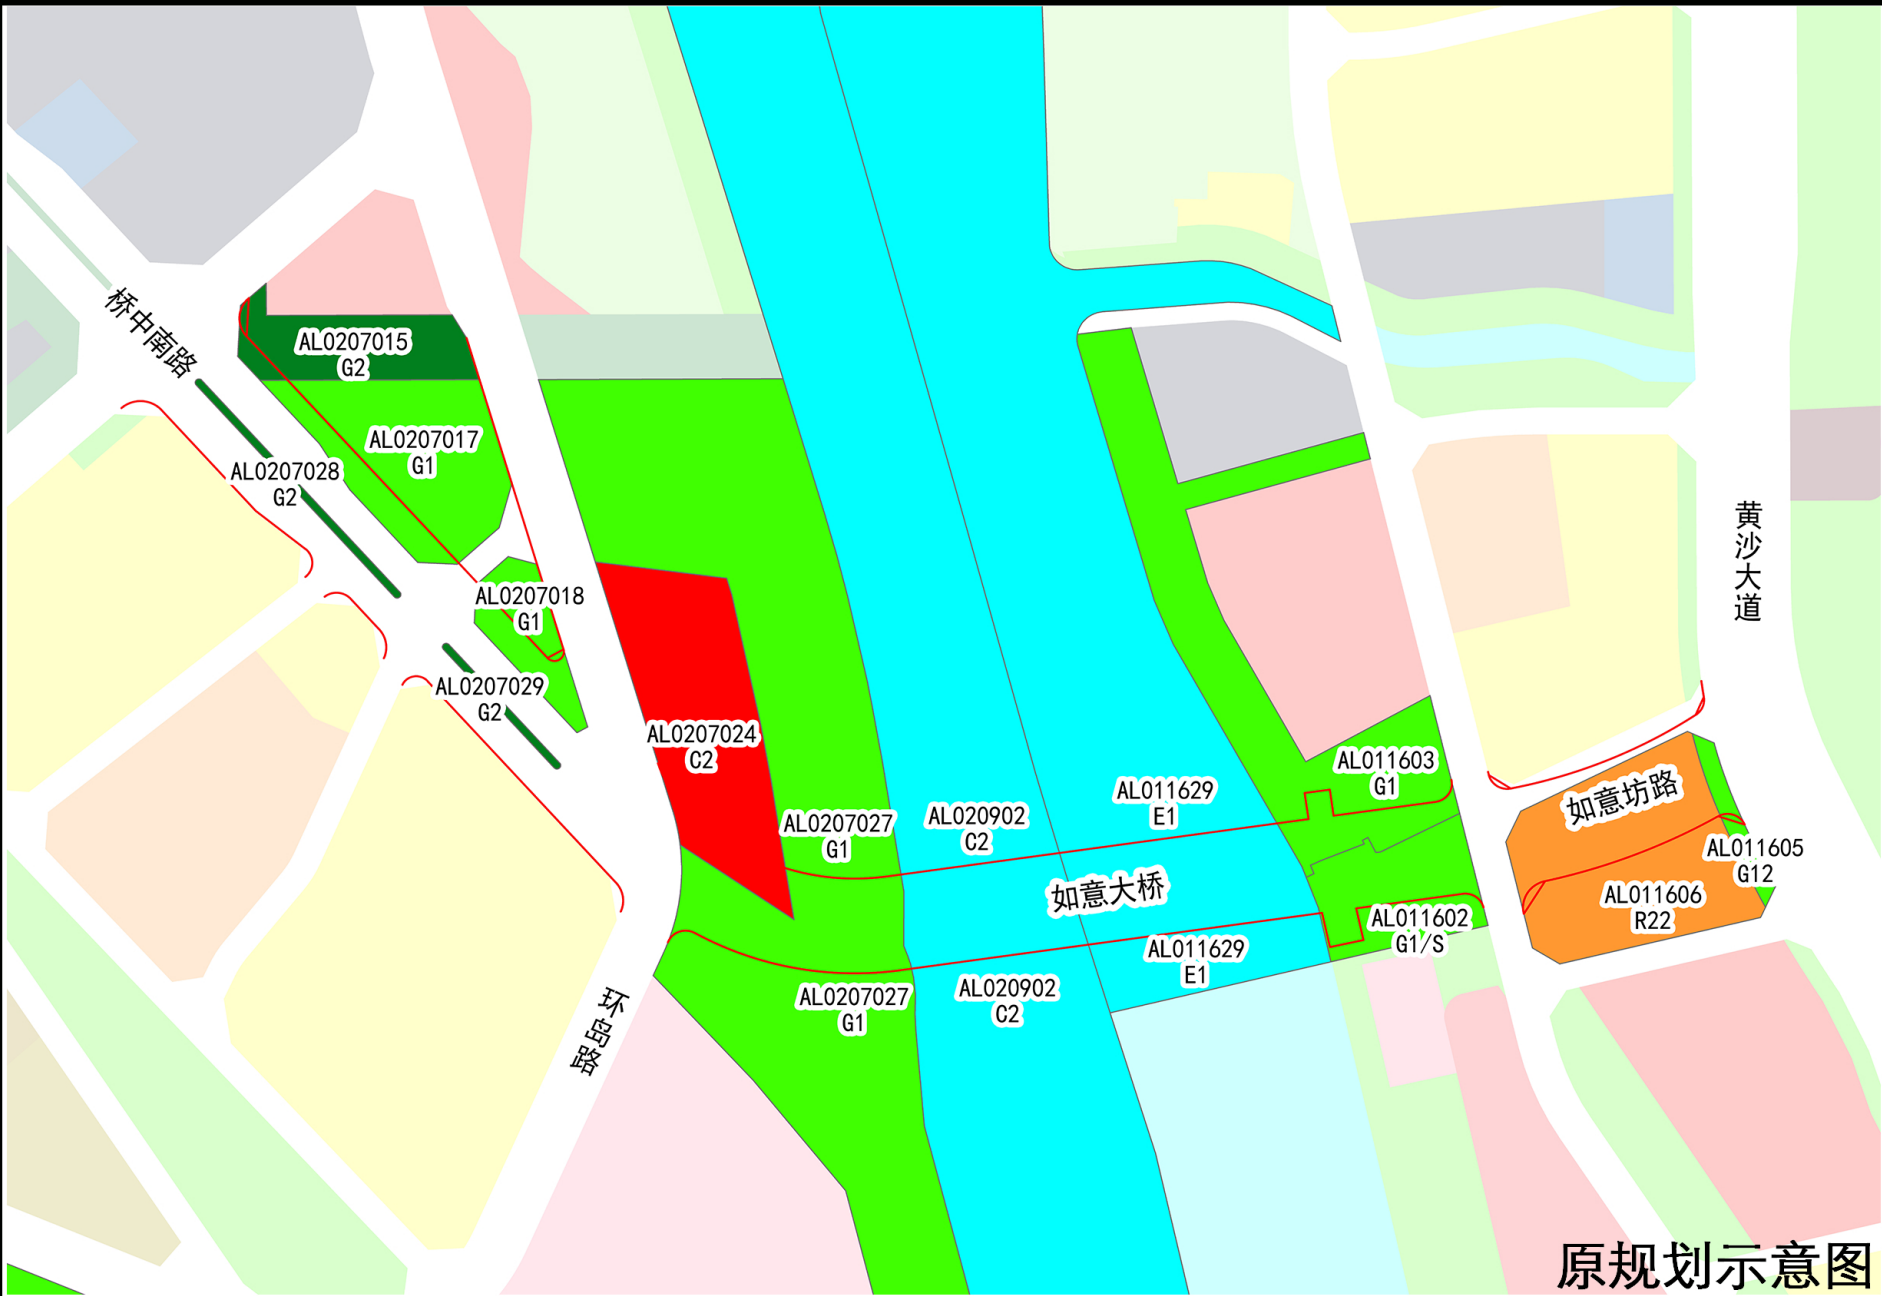

原规划示意图

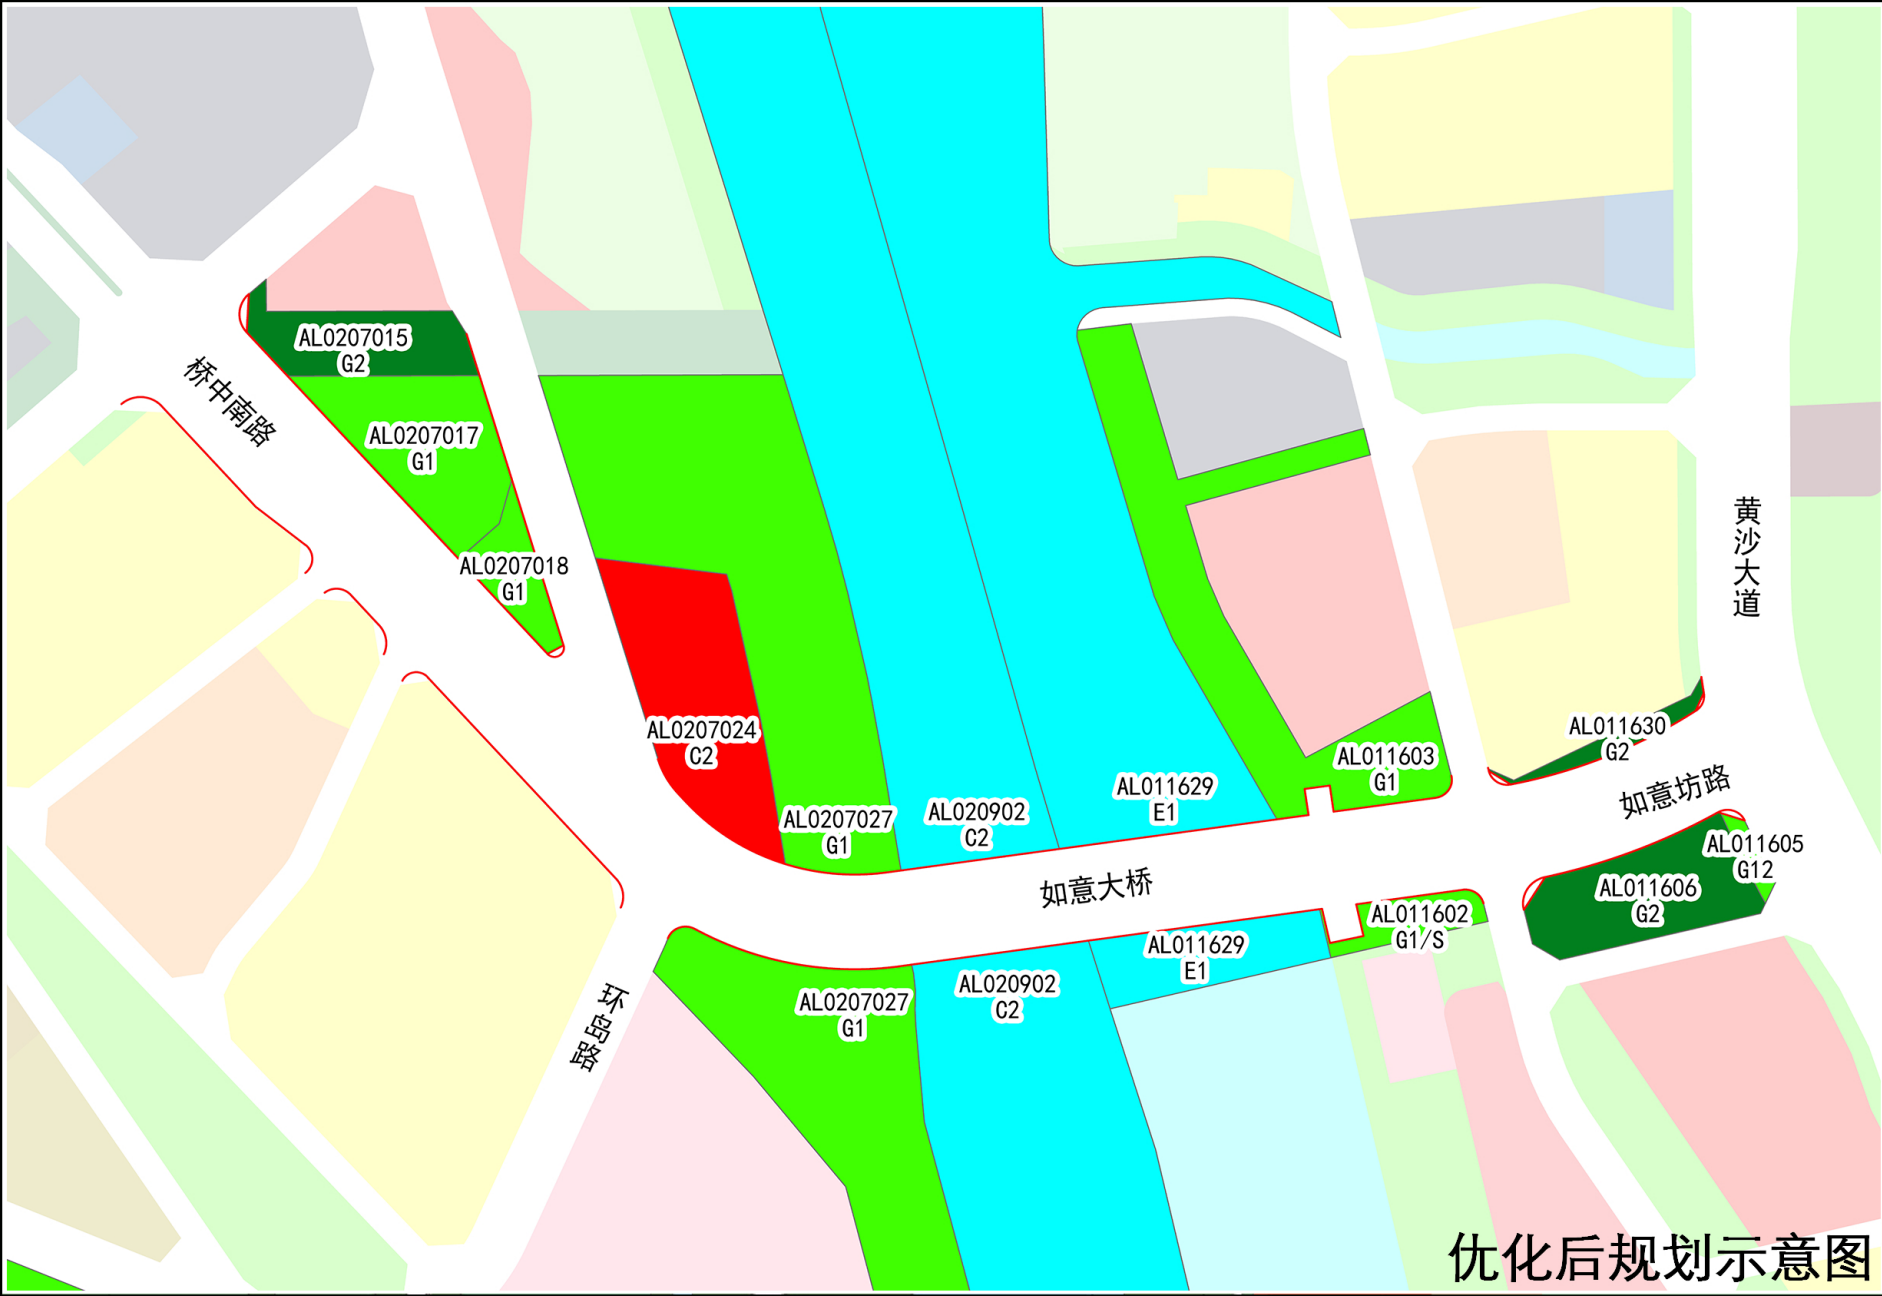

优化后规划示意图



编
码

AL0207
AL0116

指
北
针



图 例

- 公园绿地 (G1)
- 水域 (E1)
- 防护绿地 (G2)
- 商业服务业设施用地 (C2)
- 公园绿地兼容交通设施用地 (G1/S)
- 中小学托幼 (R22)
- 街头绿地 (G1)
- 调整后道路红线