


恩宁路历史文化街区试点实施方案总平面图

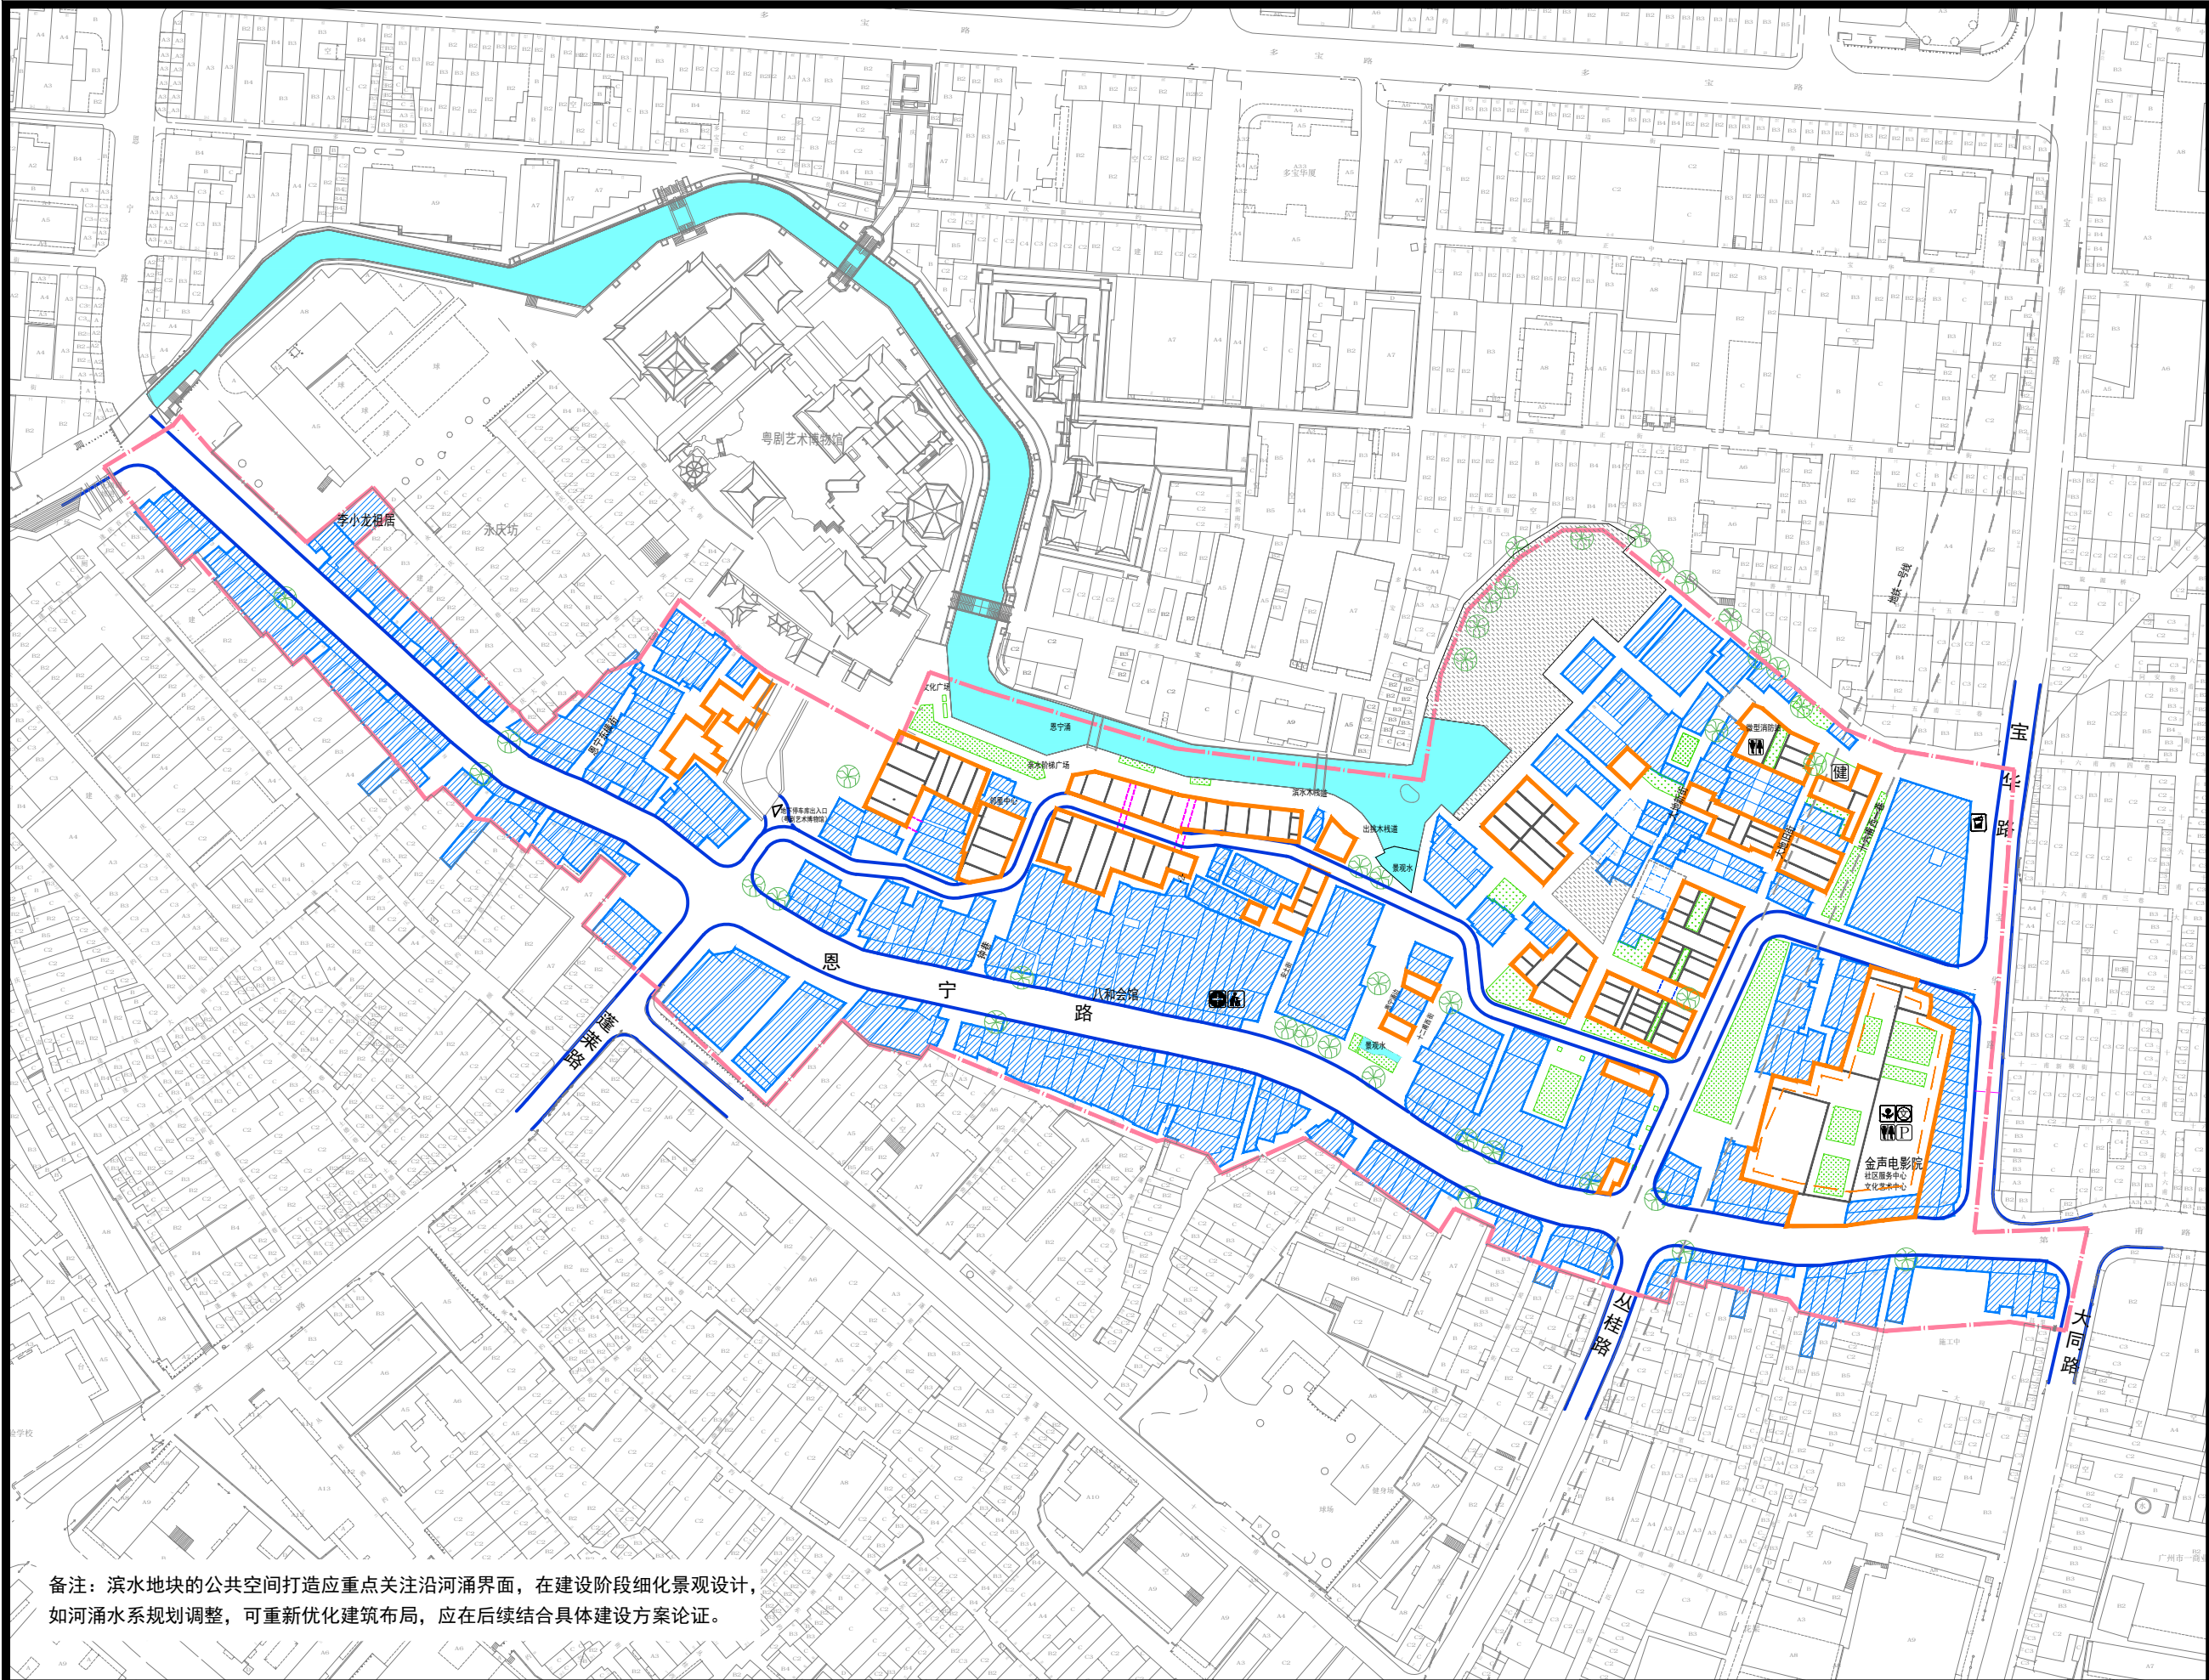

指南针与比例尺

北

0 10 30 50 100

图例

- 恩宁路试点实施范围 (用地面积66305m²)
- 保留建筑
- 已坍塌建筑
- 复建范围
- 地下空间范围
- 公共开放空间
- 绿化及景观示意
- 保留大树
- 连接通道(引导性)
- 道路边线
- 地铁一号线结构线 (以地铁公司为准)
- 水系
- 社区卫生服务中心
- 居民健身场所
- 福利院
- 社区服务中心
- 文化活动中心
- 公共厕所
- 垃圾收集点

日期

2024.8

备注：滨水地块的公共空间打造应重点关注沿河涌界面，在建设阶段细化景观设计，如河涌水系规划调整，可重新优化建筑布局，应在后续结合具体建设方案论证。