


征地预告附图
2556-38418-18

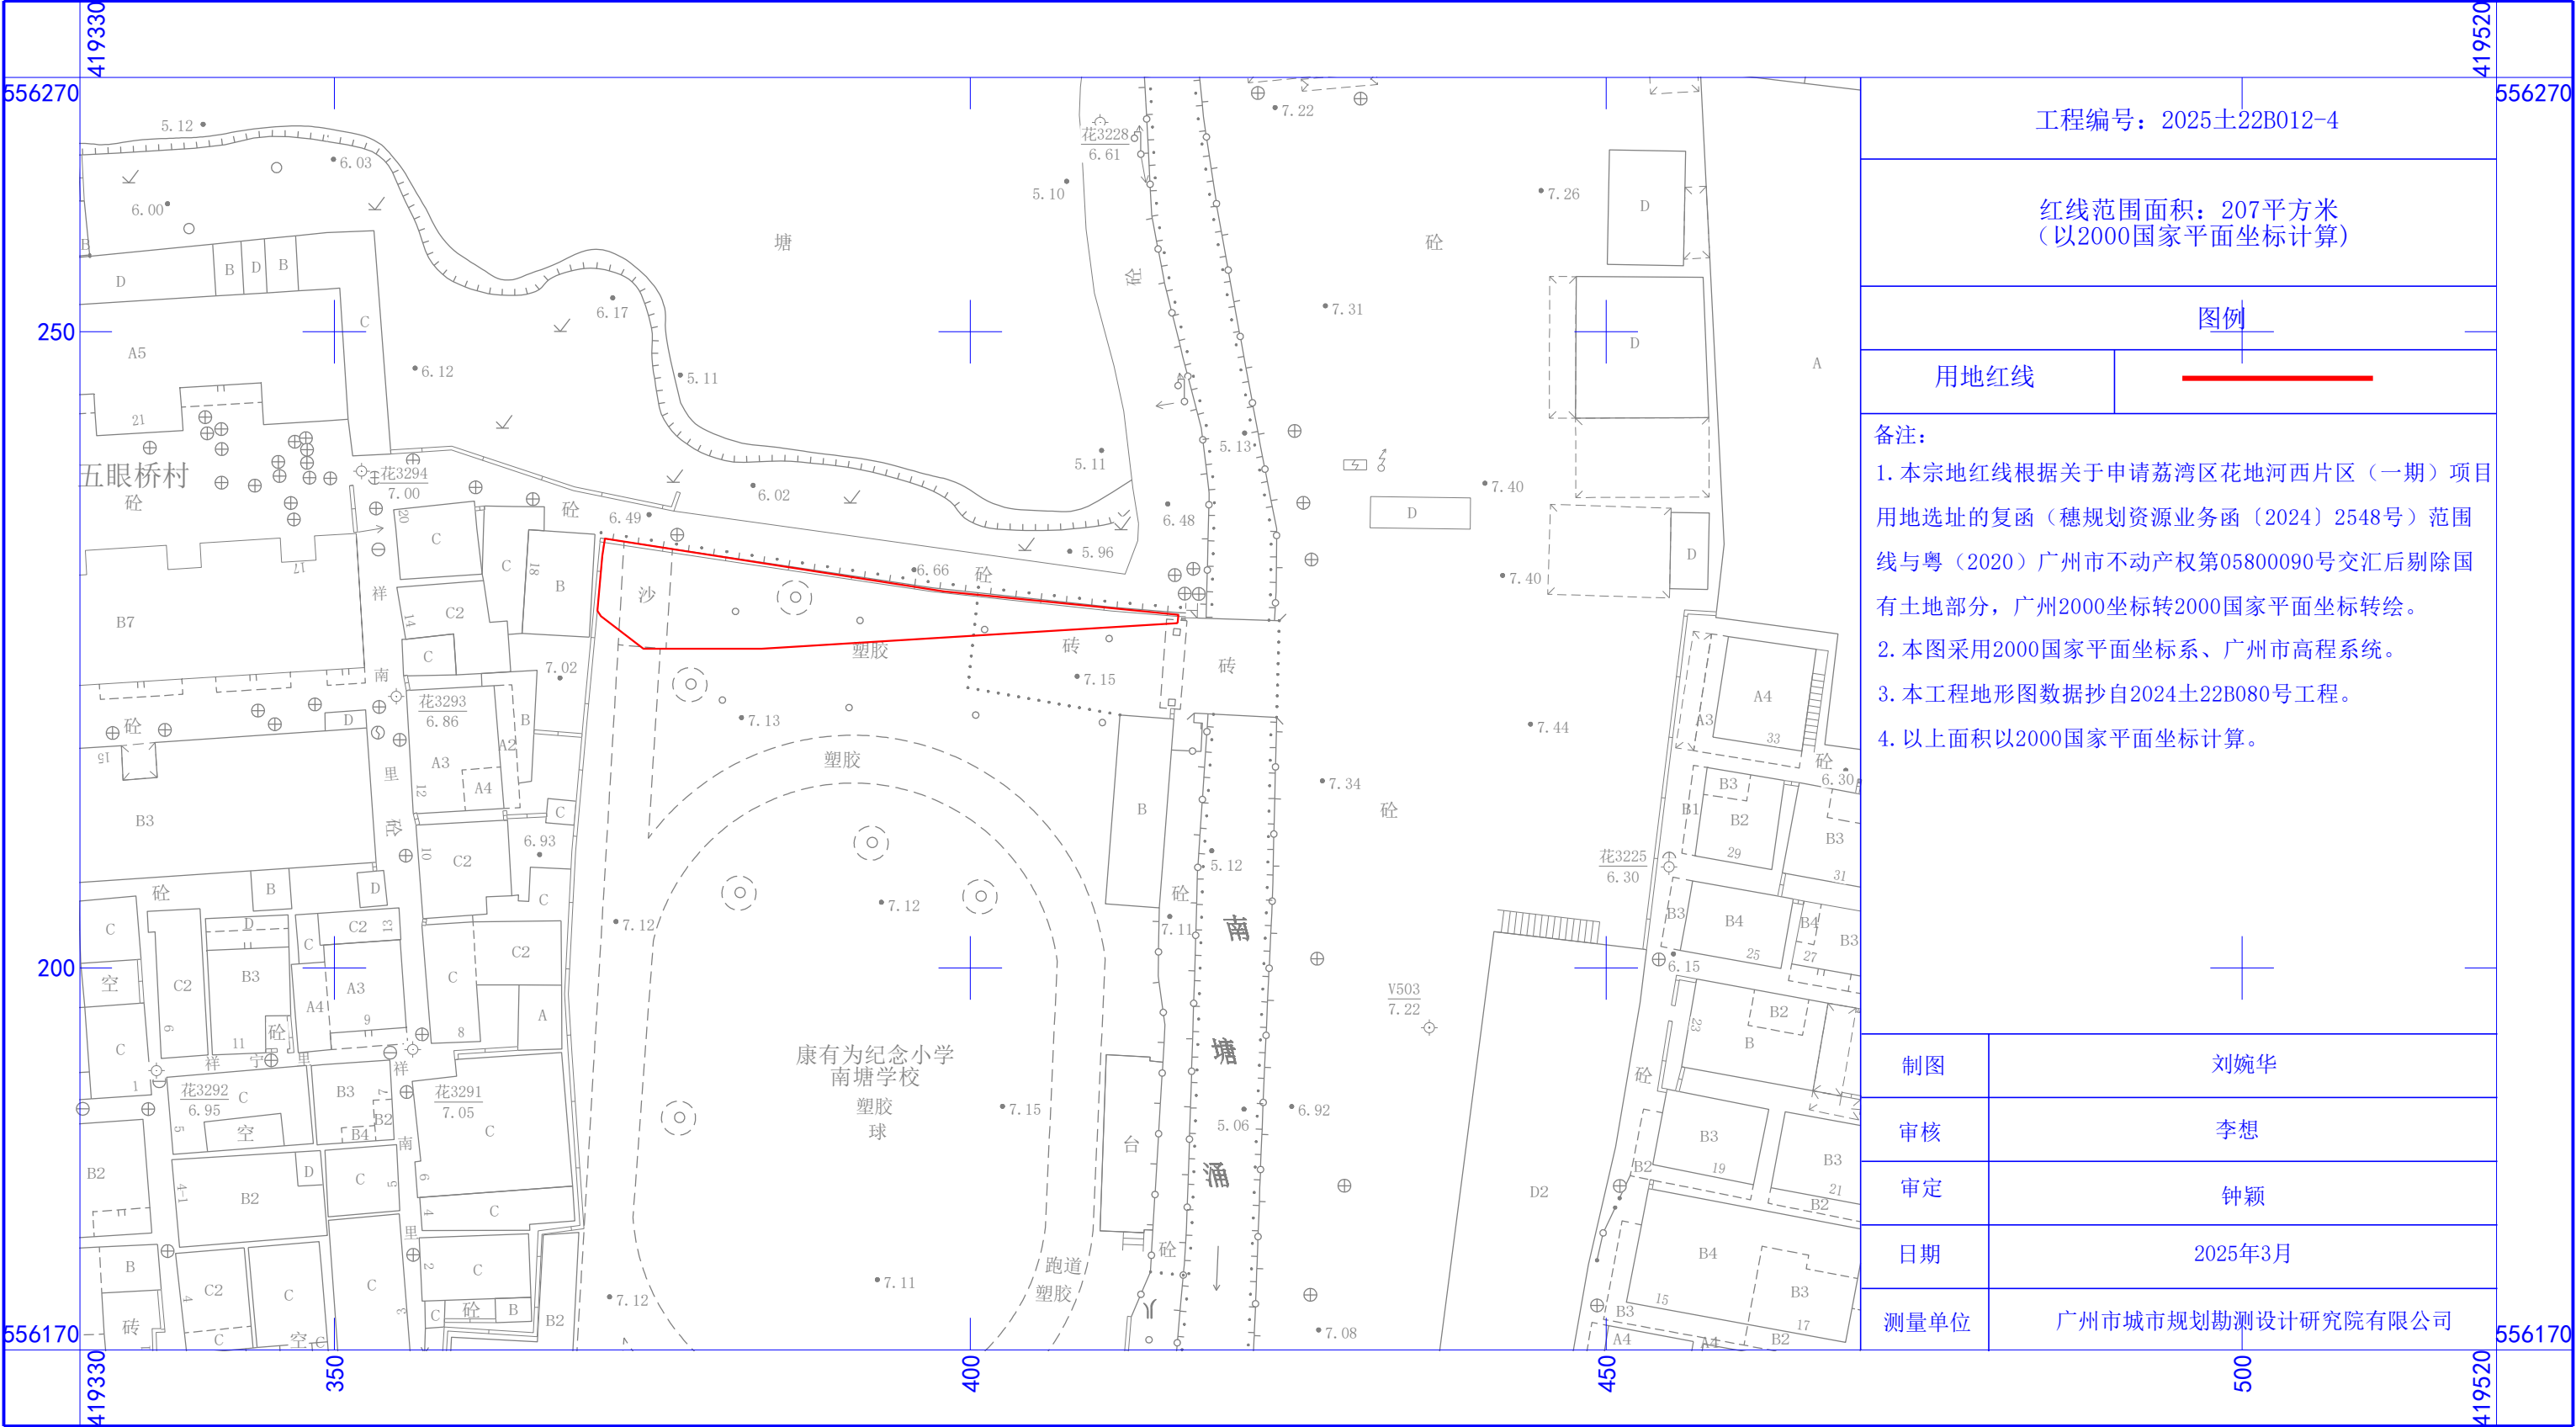

1 : 500