


征收土地预公告附图
2552-38422-5（9、10、13、14）

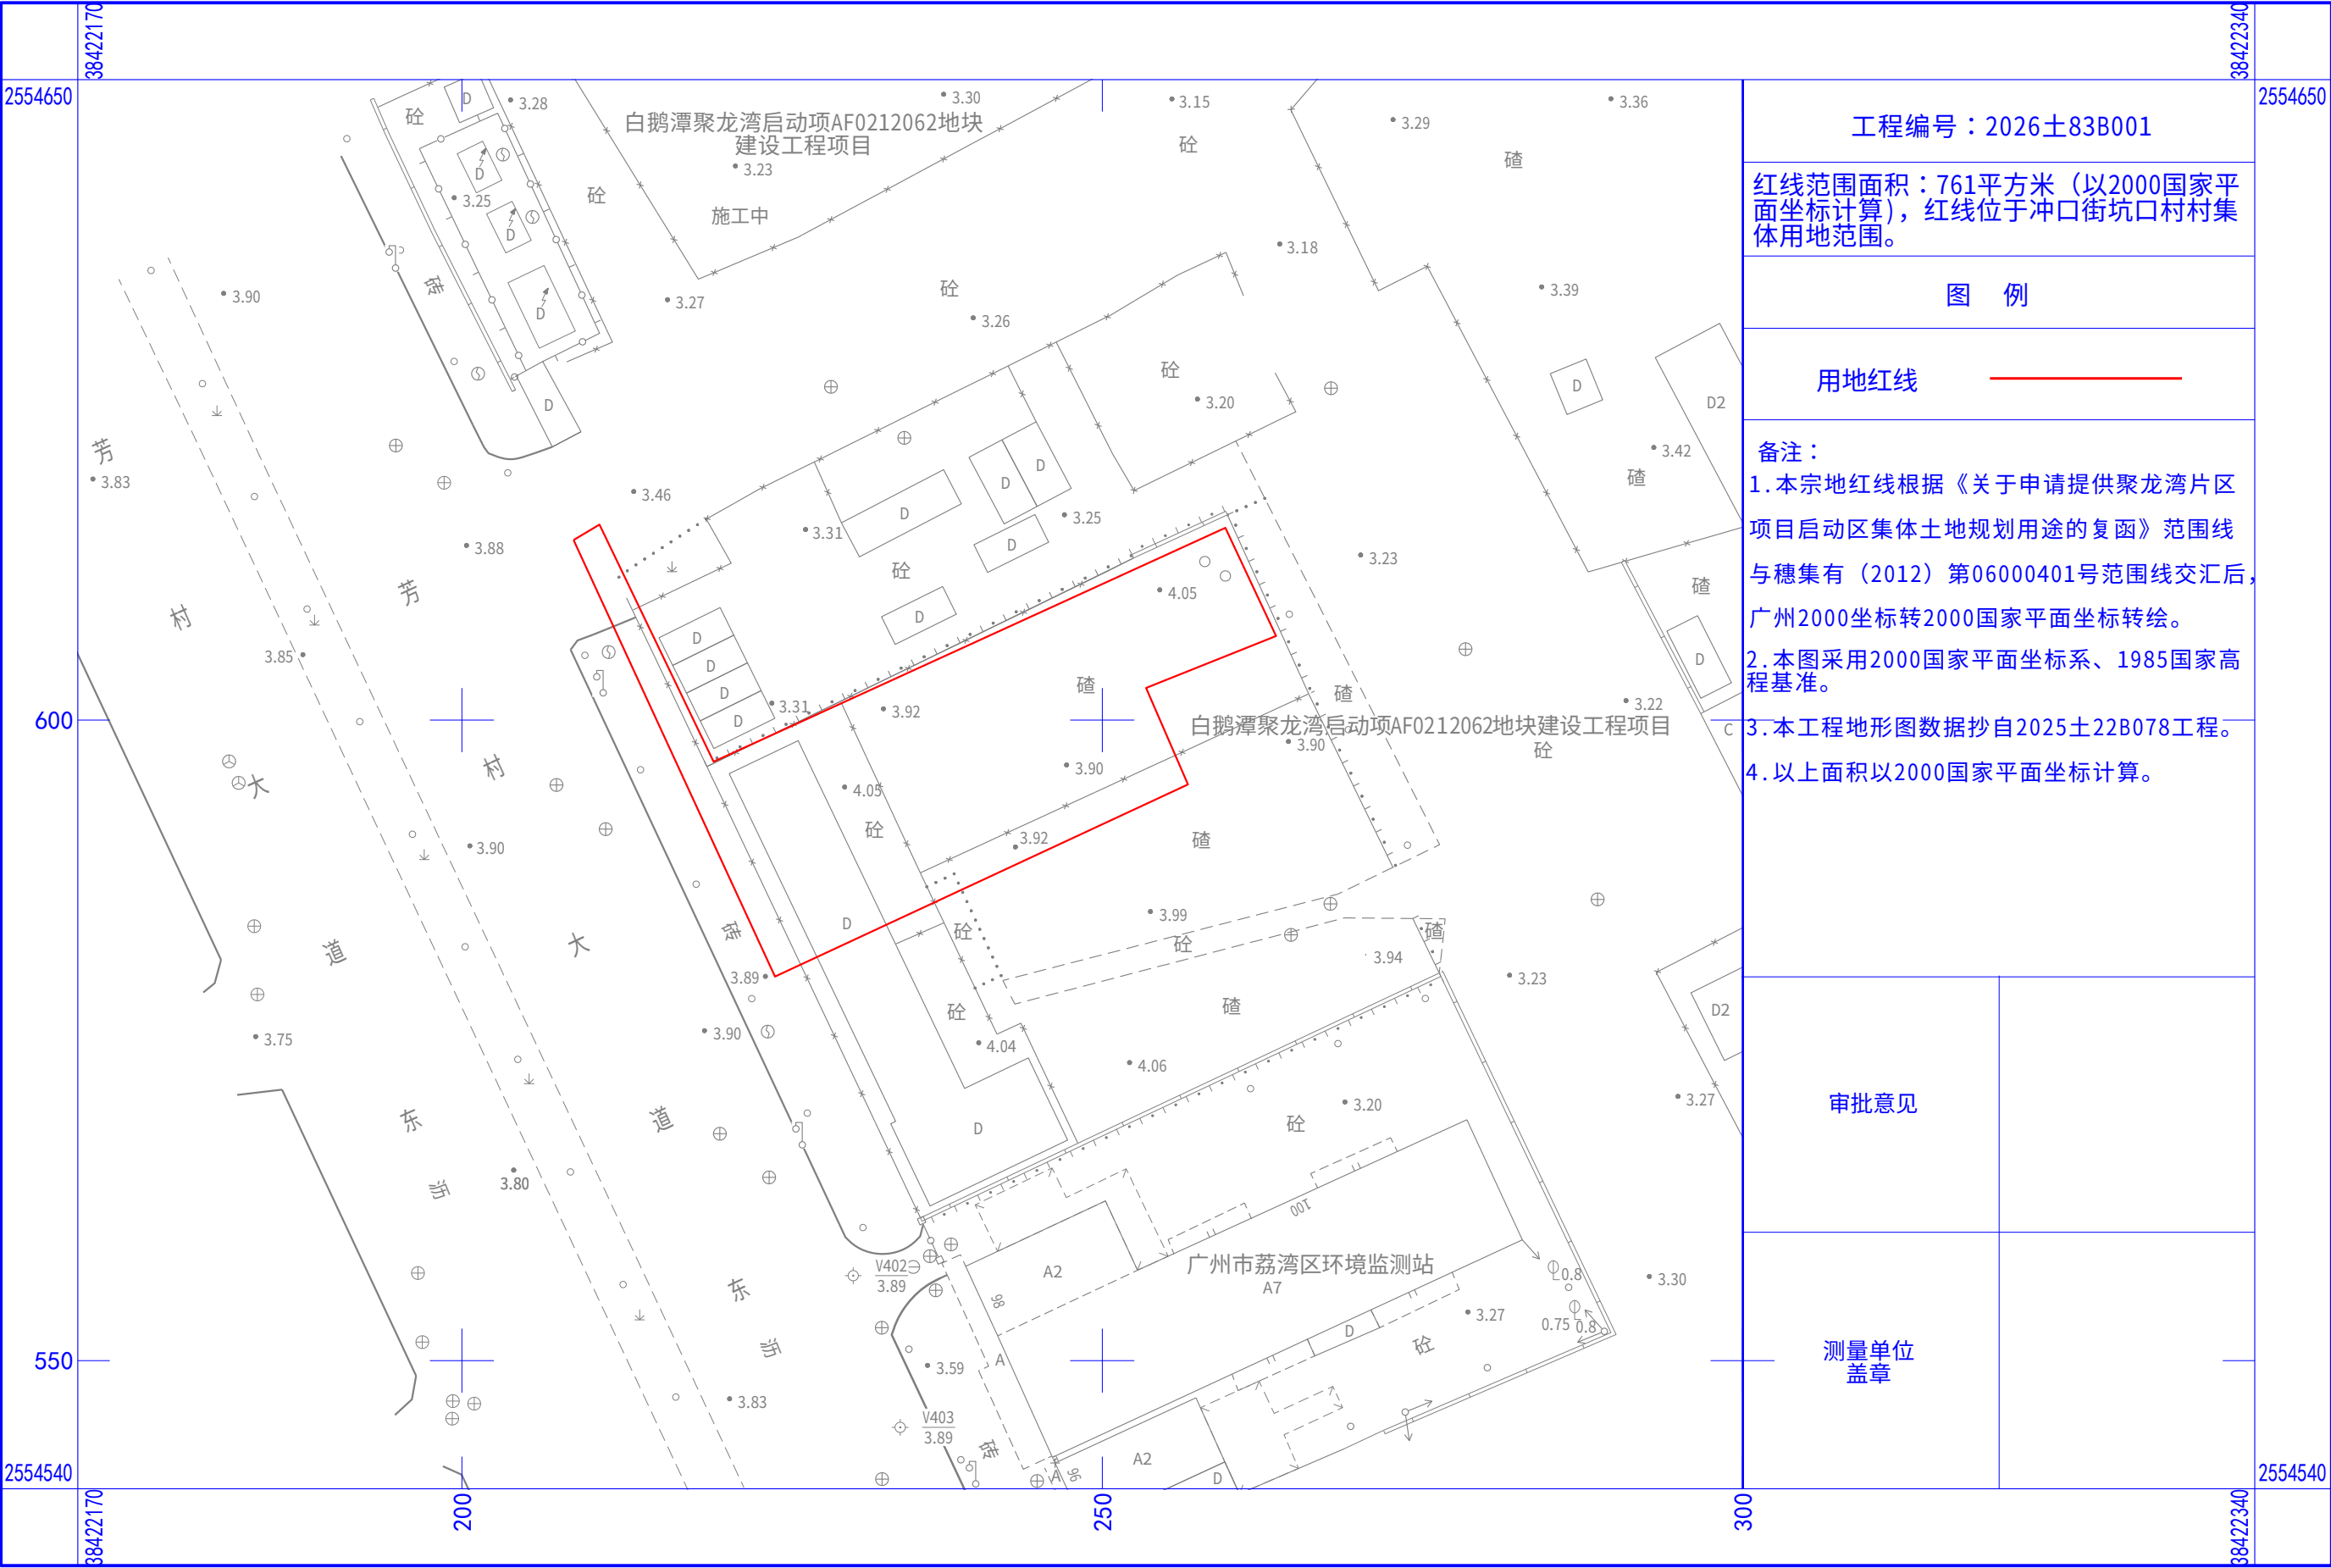

1 : 500