


征地预告附图
2548-38422-2(16)

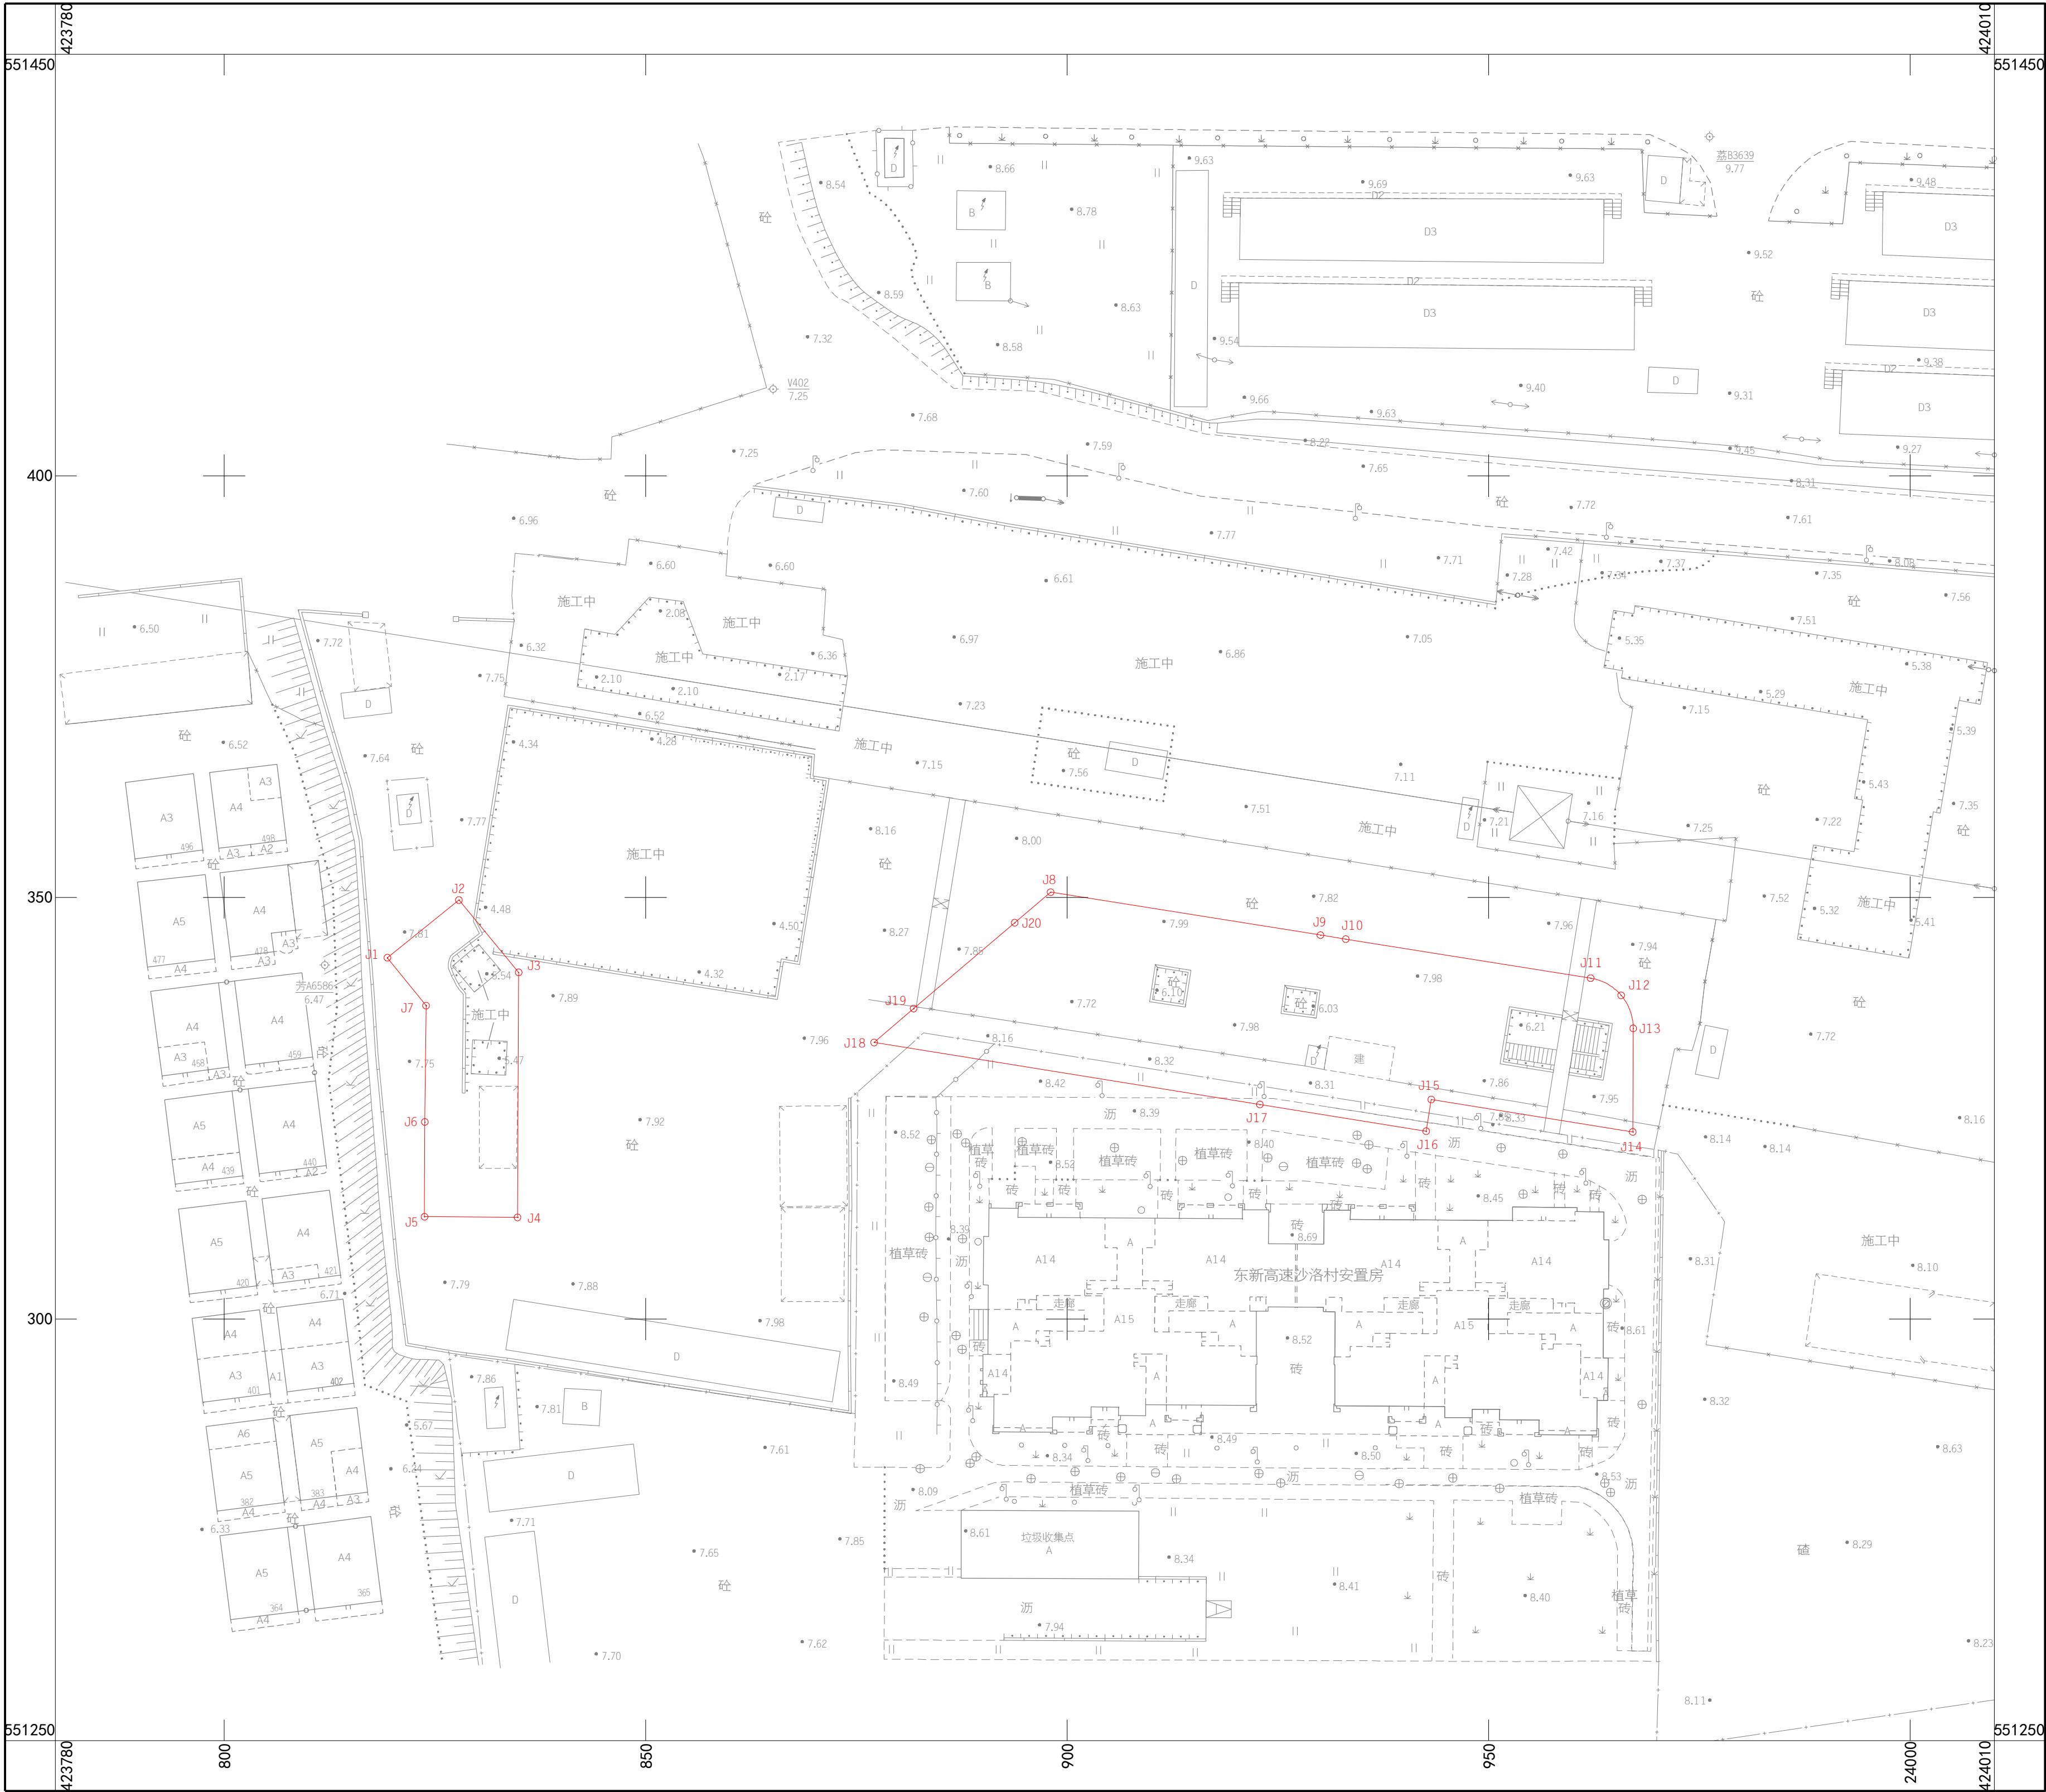

用地方案号: 2024KJ1030210002
工程编号: 2024土22A022

- 备注:
- 1.本宗地红线界址点根据委托方(广州地铁集团有限公司)提供的用地范围剔除国有土地部分后广州2000坐标转2000国家平面坐标转绘。
 - 2.本图采用2000国家平面坐标系、广州市高程系统。
 - 3.本图地形图数据抄自2024土22A002工程地形图数据。
 - 4.红线范围面积: 1990平方米(以2000国家平面坐标计算)。

图例

用地红线



土地坐落

广州市轨道交通十号线荔湾区段(东沙站)

测量员: 黄银燕

审核人: 钟颖

日期: 2024年8月22日

1:500