


征地预告附图
2552-38418-4(1,5)

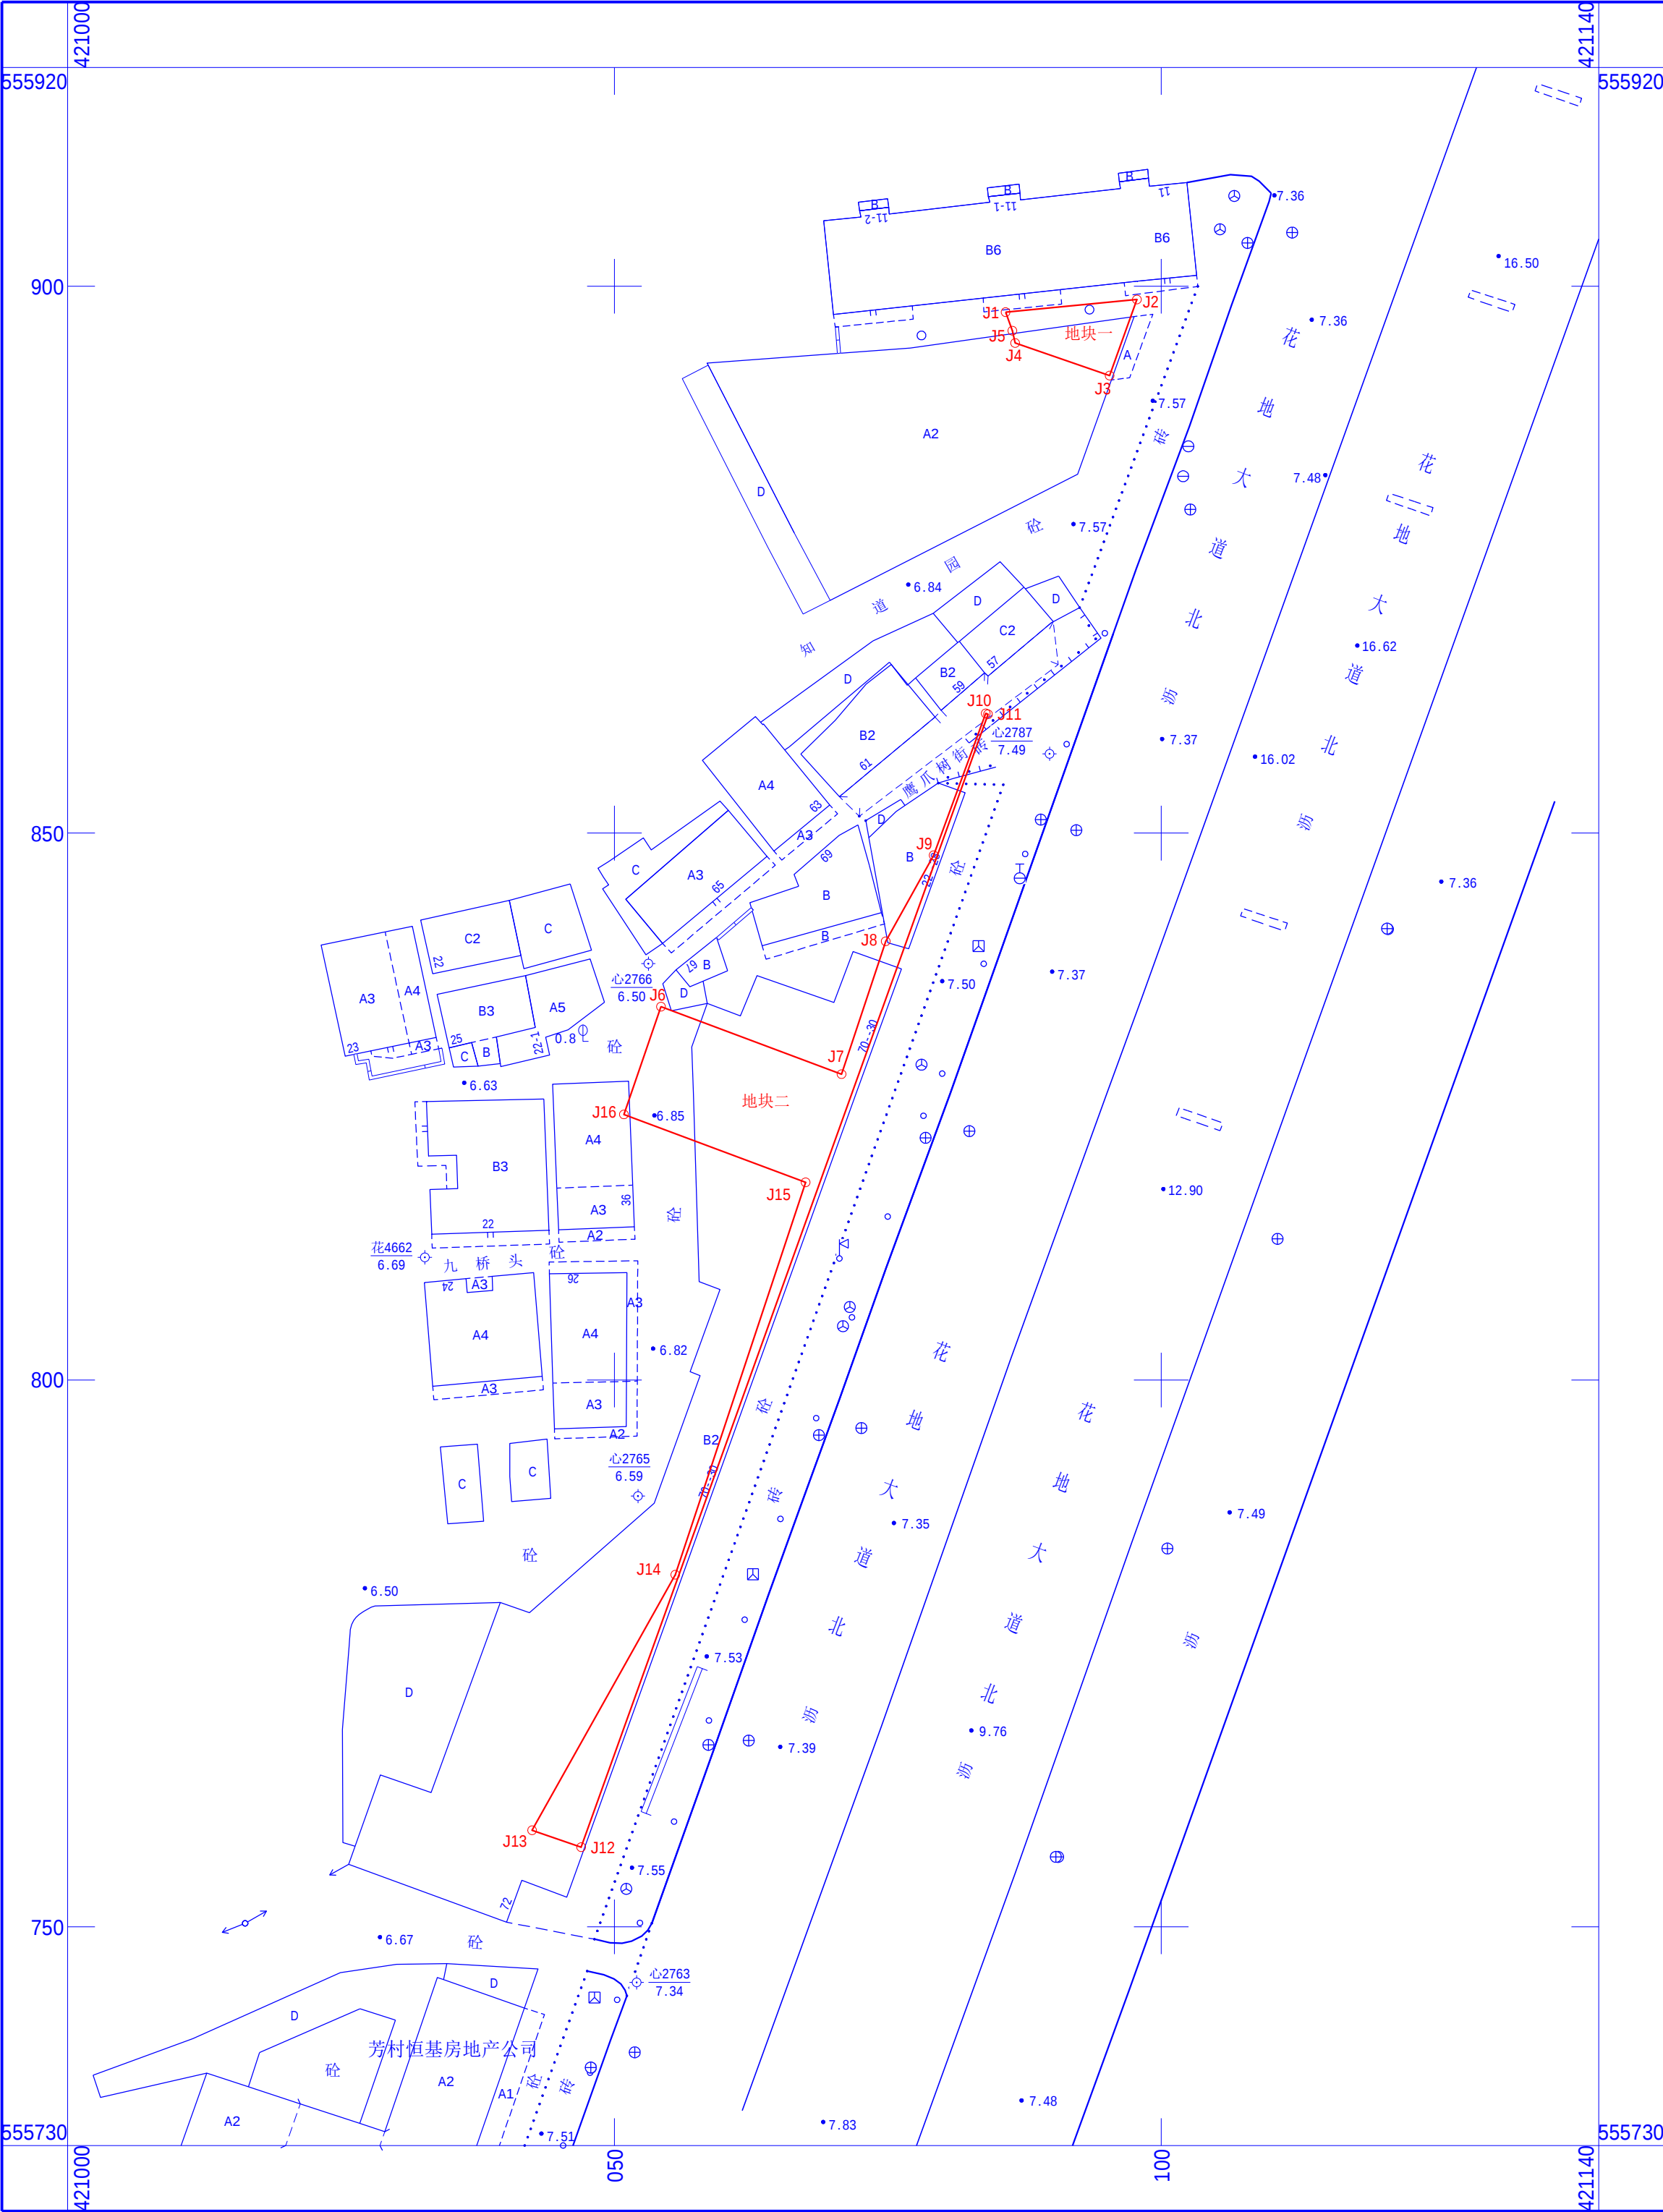

用地方案号：
工程编号：2024土22A023-1

点号	广州2000坐标		2000国家平面坐标	
	X(m)	Y(m)	X(m)	Y(m)
J1	226071.448	34487.944	2555897.640	38421085.760
J2	226072.656	34499.945	2555898.790	38421097.768
J3	226065.693	34497.483	2555891.839	38421095.272
J4	226068.624	34488.830	2555894.812	38421086.632
J5	226069.749	34488.570	2555895.938	38421086.378
地块一范围面积：51平方米(以2000国家平面坐标计算)				
J6	226007.793	34456.748	2555834.132	38421054.254
J7	226001.705	34473.285	2555827.963	38421070.763
J8	226013.871	34477.262	2555840.111	38421074.799
J9	226021.752	34481.603	2555847.972	38421079.178
J10	226034.750	34486.304	2555860.948	38421083.943
J11	226034.678	34486.515	2555860.875	38421084.153
J12	225930.916	34449.820	2555757.283	38421046.955
J13	225932.438	34445.327	2555758.827	38421042.469
J14	225955.863	34458.299	2555782.191	38421055.555
J15	225991.800	34470.047	2555818.073	38421067.477
J16	225997.926	34453.405	2555824.280	38421050.863

地块二范围面积：328平方米(以2000国家平面坐标计算)

红线总范围面积：379平方米(以2000国家平面坐标计算)

备注：

1. 本宗地红线界址点根据委托方(广州地铁集团有限公司)提供的用地范围与穗集有（2012）第06000218的用地范围相交后，提取重叠部分用地广州2000坐标转2000国家平面坐标转绘。
2. 本图采用2000国家平面坐标系统、广州市高程系统。
3. 本图地形图数据抄自2019年修测地形图数据。

图例

用地红线		
土地坐落	广州市轨道交通二十二号线荔湾区段(芳村站)	


测量员：

审核人：

日期：2024年9月26日

1 : 500

征地预公告附图
2548-38422-5(10,11)

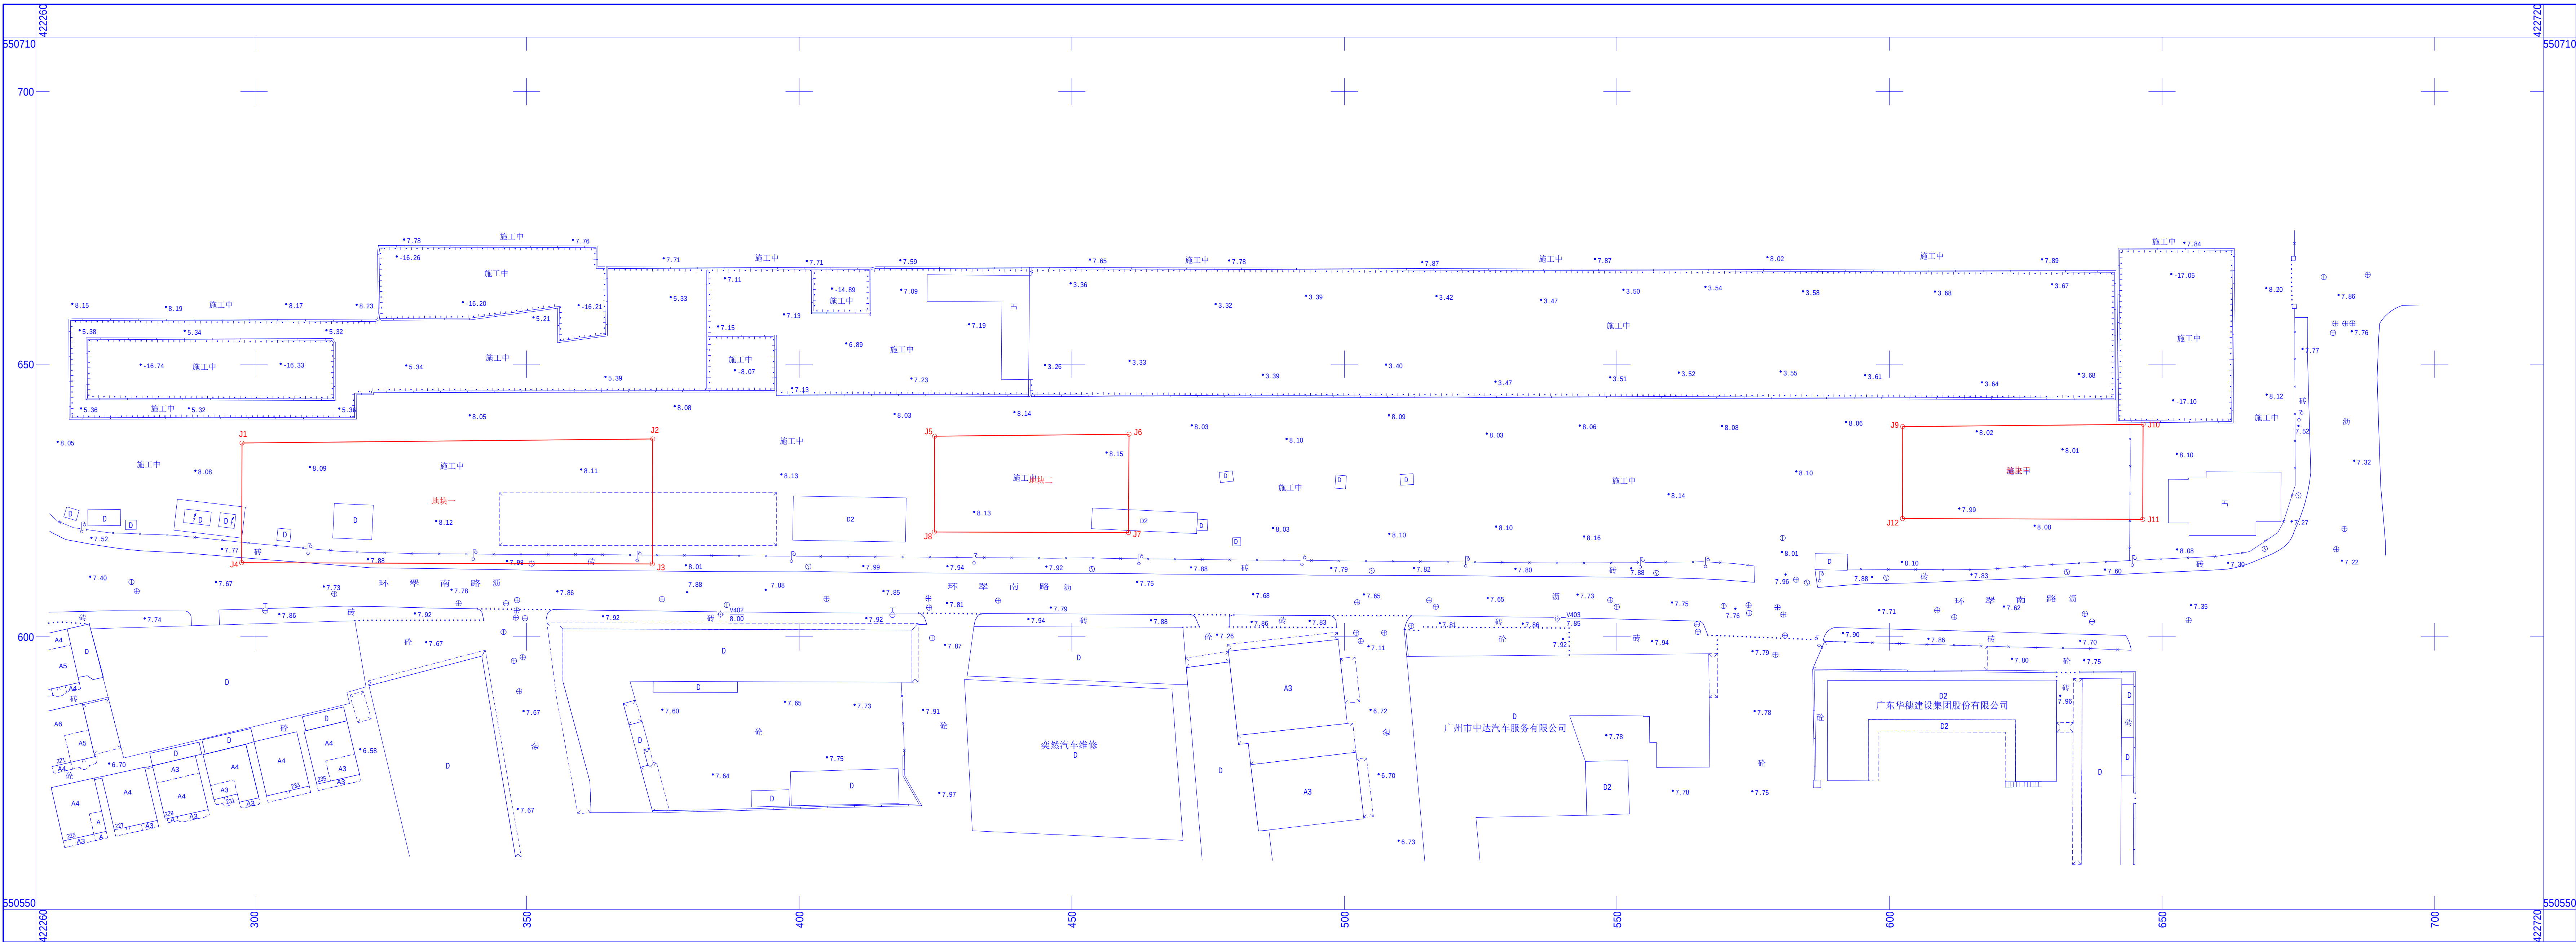

用地方案号：2023KJ1030140187
工程编号：2024±22A023-3

点号	广州2000坐标		2000国家平面坐标	
	X(m)	Y(m)	X(m)	Y(m)
J1	220815.669	35725.269	2550635.546	38422297.796
J2	220816.775	35800.595	2550636.289	38422373.132
J3	220793.853	35800.636	2550613.365	38422373.062
J4	220793.717	35725.319	2550613.592	38422297.740
地块一范围面积：1690平方米(以2000国家平面坐标计算)				
J5	220817.534	35852.306	2550636.798	38422424.850
J6	220818.058	35887.951	2550637.151	38422460.500
J7	220800.039	35887.948	2550619.130	38422460.410
J8	220799.975	35852.338	2550619.238	38422424.797
地块二范围面积：634平方米(以2000国家平面坐标计算)				
J9	220820.141	36029.861	2550638.549	38422602.429
J10	220820.789	36073.946	2550638.985	38422646.520
J11	220803.357	36073.971	2550621.551	38422646.461
J12	220803.277	36029.892	2550621.684	38422602.378
地块三范围面积：756平方米(以2000国家平面坐标计算)				
红线总范围面积：3080平方米(以2000国家平面坐标计算)				

备注：
1. 本宗地红线界址点根据委托方(广州地铁集团有限公司)提供的用地范围与粤(2019)广州市不动产权第05800167的用地范围相交后,提取重叠部分用地广州2000坐标转2000国家平面坐标转绘。
2. 本图采用2000国家平面坐标系、广州市高程系统。
3. 本图地形图数据抄自2023±22B187号工程。

图例


用地红线	
土地坐落	广州市轨道交通二十二号线荔湾区段(南漵站)

测量员：

审核人：

日期：2024年9月26日

征地预告附图
2552-38418-19(15)

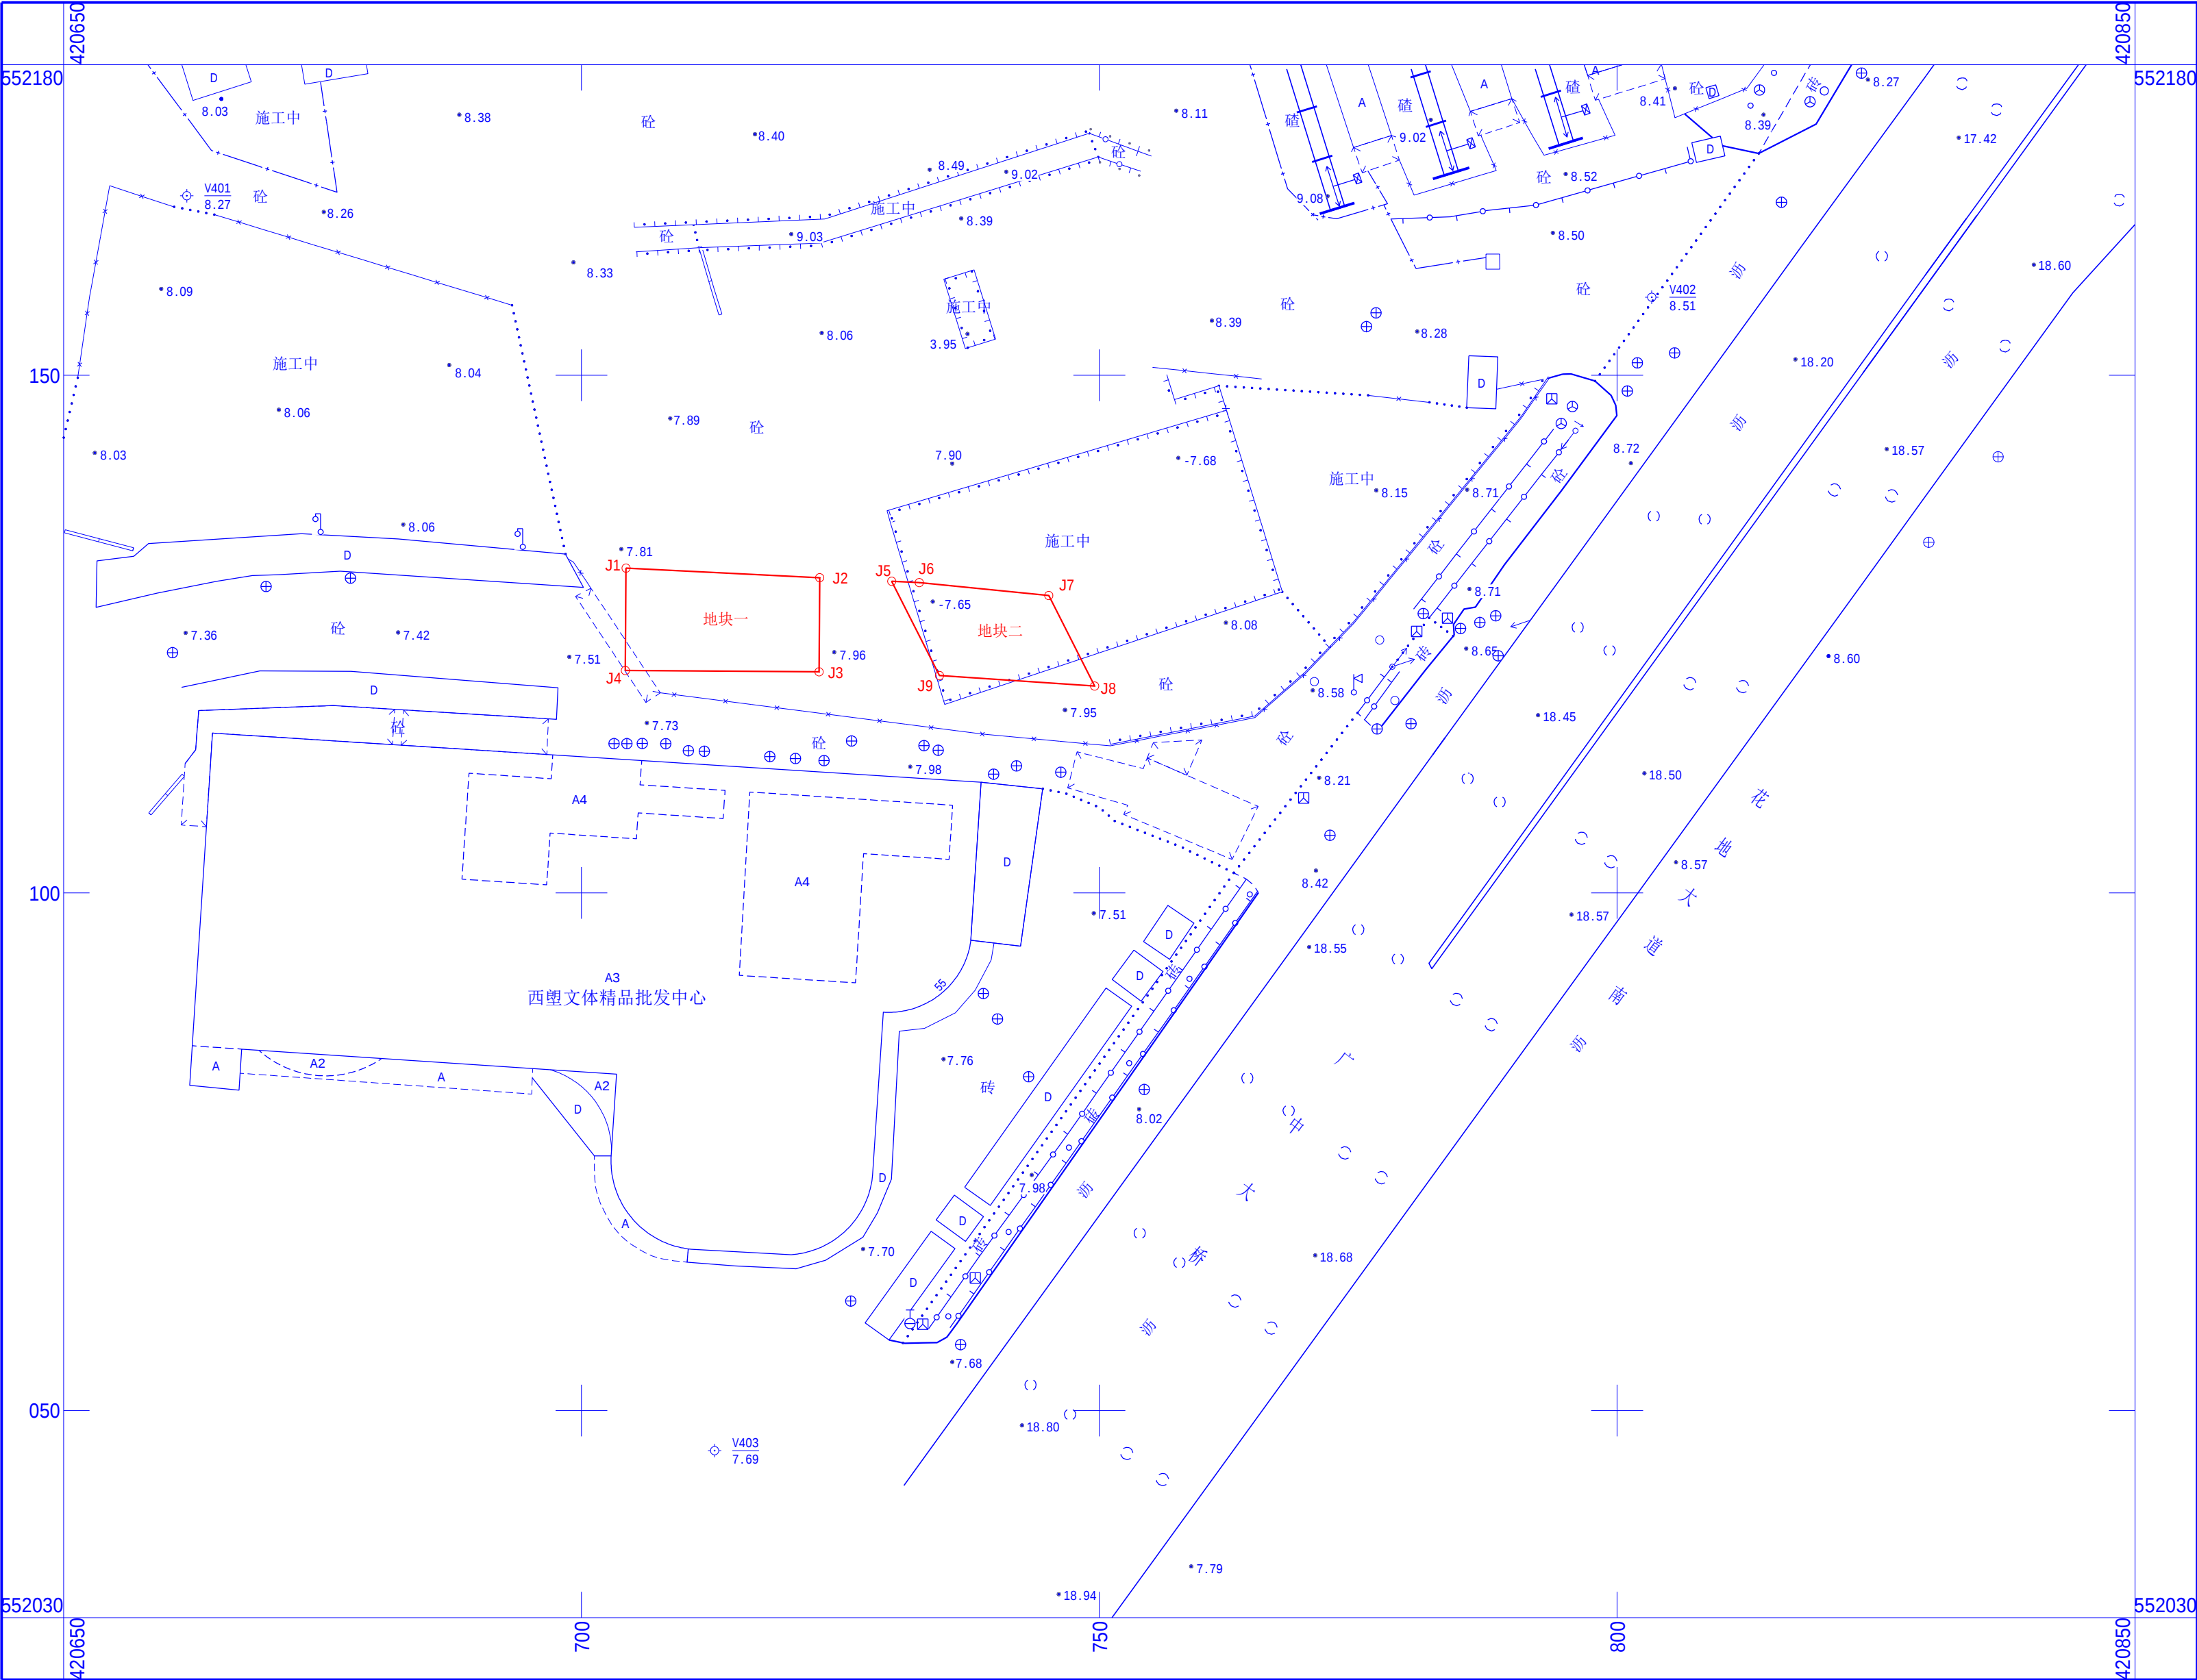

用地方案号：2024KJ1030190014
工程编号：2024土22A023-2

点号	广州2000坐标		2000国家平面坐标	
	X(m)	Y(m)	X(m)	Y(m)
J1	222303.675	34124.699	2552131.370	38420704.298
J2	222302.842	34143.398	2552130.447	38420722.995
J3	222293.748	34143.382	2552121.352	38420722.935
J4	222293.781	34124.682	2552121.475	38420704.234
地块一范围面积：178平方米(以2000国家平面坐标计算)				
J5	222302.531	34150.357	2552130.102	38420729.953
J6	222302.413	34153.015	2552129.971	38420732.610
J7	222301.221	34165.524	2552128.719	38420745.115
J8	222292.503	34169.993	2552119.979	38420749.542
J9	222293.443	34155.016	2552120.991	38420734.568

地块二范围面积：130平方米(以2000国家平面坐标计算)

红线总范围面积：308平方米(以2000国家平面坐标计算)

备注：

- 本宗地红线界址点根据委托方(广州地铁集团有限公司)提供的用地范围与粤（2019）广州市不动产第05800032的用地范围相交后,提取重叠部分用地广州2000坐标转2000国家平面坐标转绘。
- 本图采用2000国家平面坐标系统、广州市高程系统。
- 本图地形图数据抄自2024土22A014号工程。

图例

用地红线



土地坐落

广州市轨道交通二十二号线荔湾区段(西塍站)

测量员：

审核人：

日 期：2024年9月26日

1：500