


征收土地预公告附图
2552-38414-20(12, 16)、2552-38418-17(13)

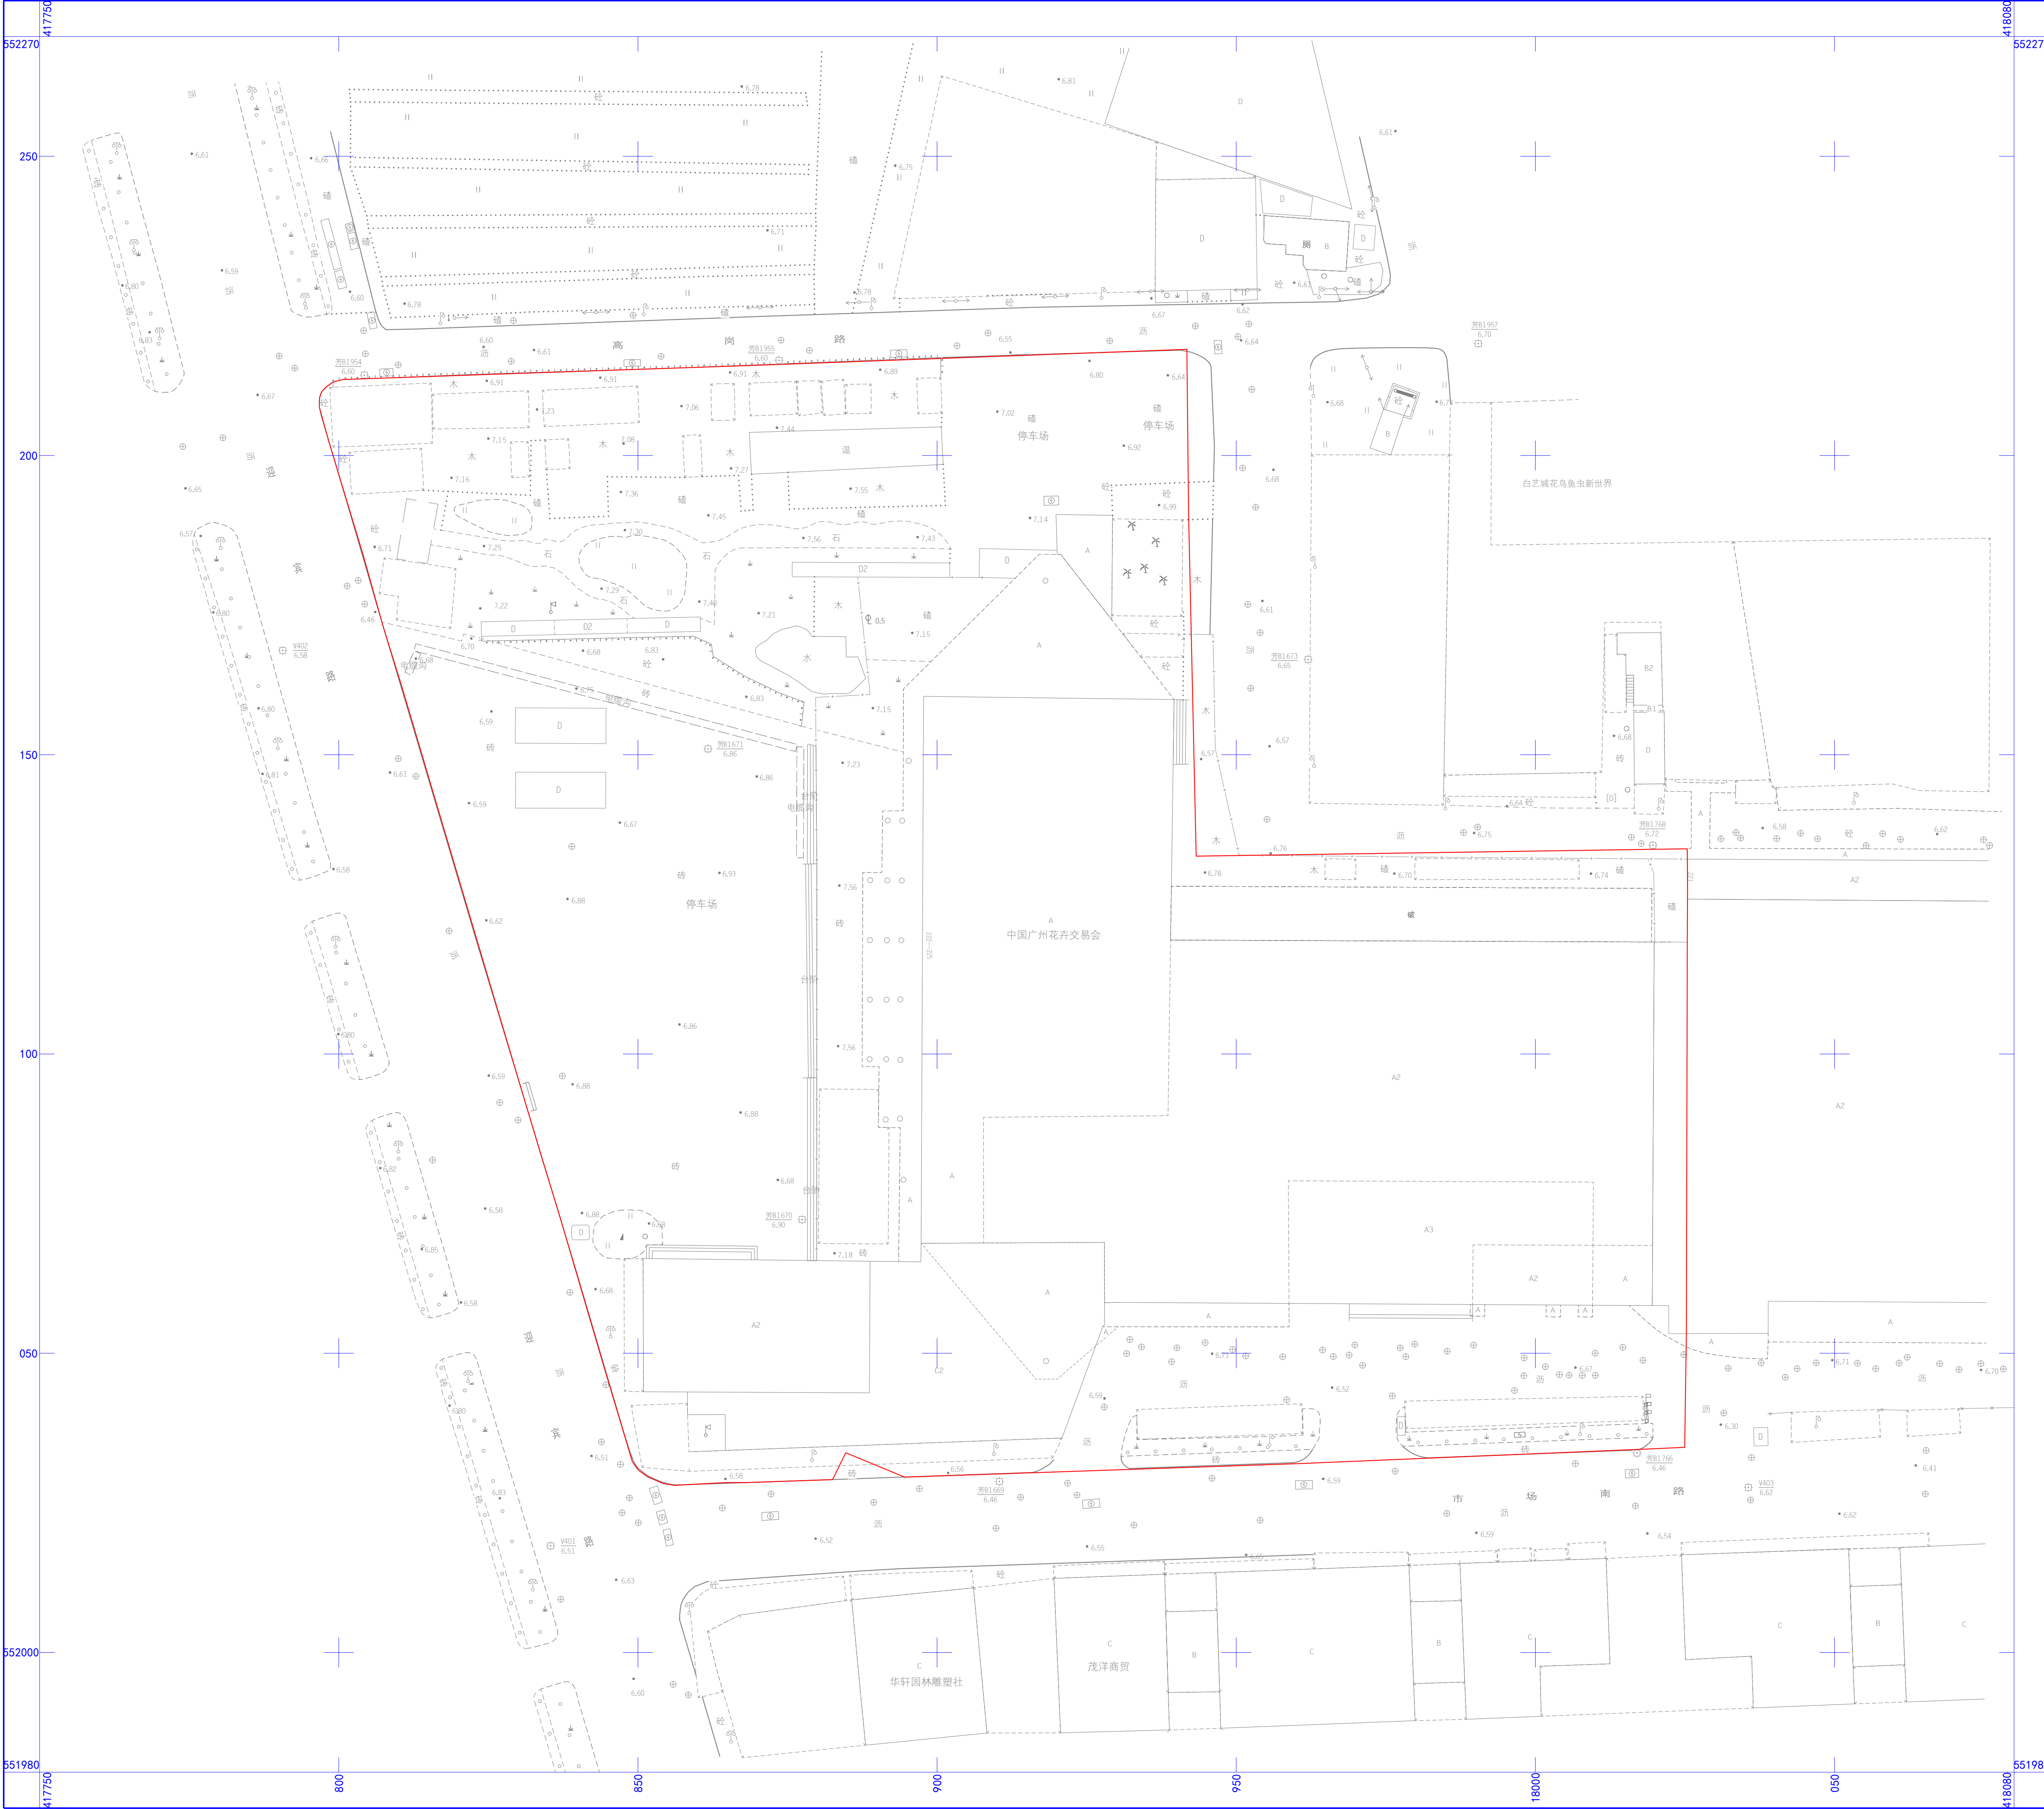

用地方案号：2024KJ1030220086
工程编号：2024土226086

红线范围面积:30669平方米。

审核意见

测量单位盖章

广州市城市规划勘测设计研究院有限公司
2025年1月8日