


征地预告附图
2552-38418-12(6、7)

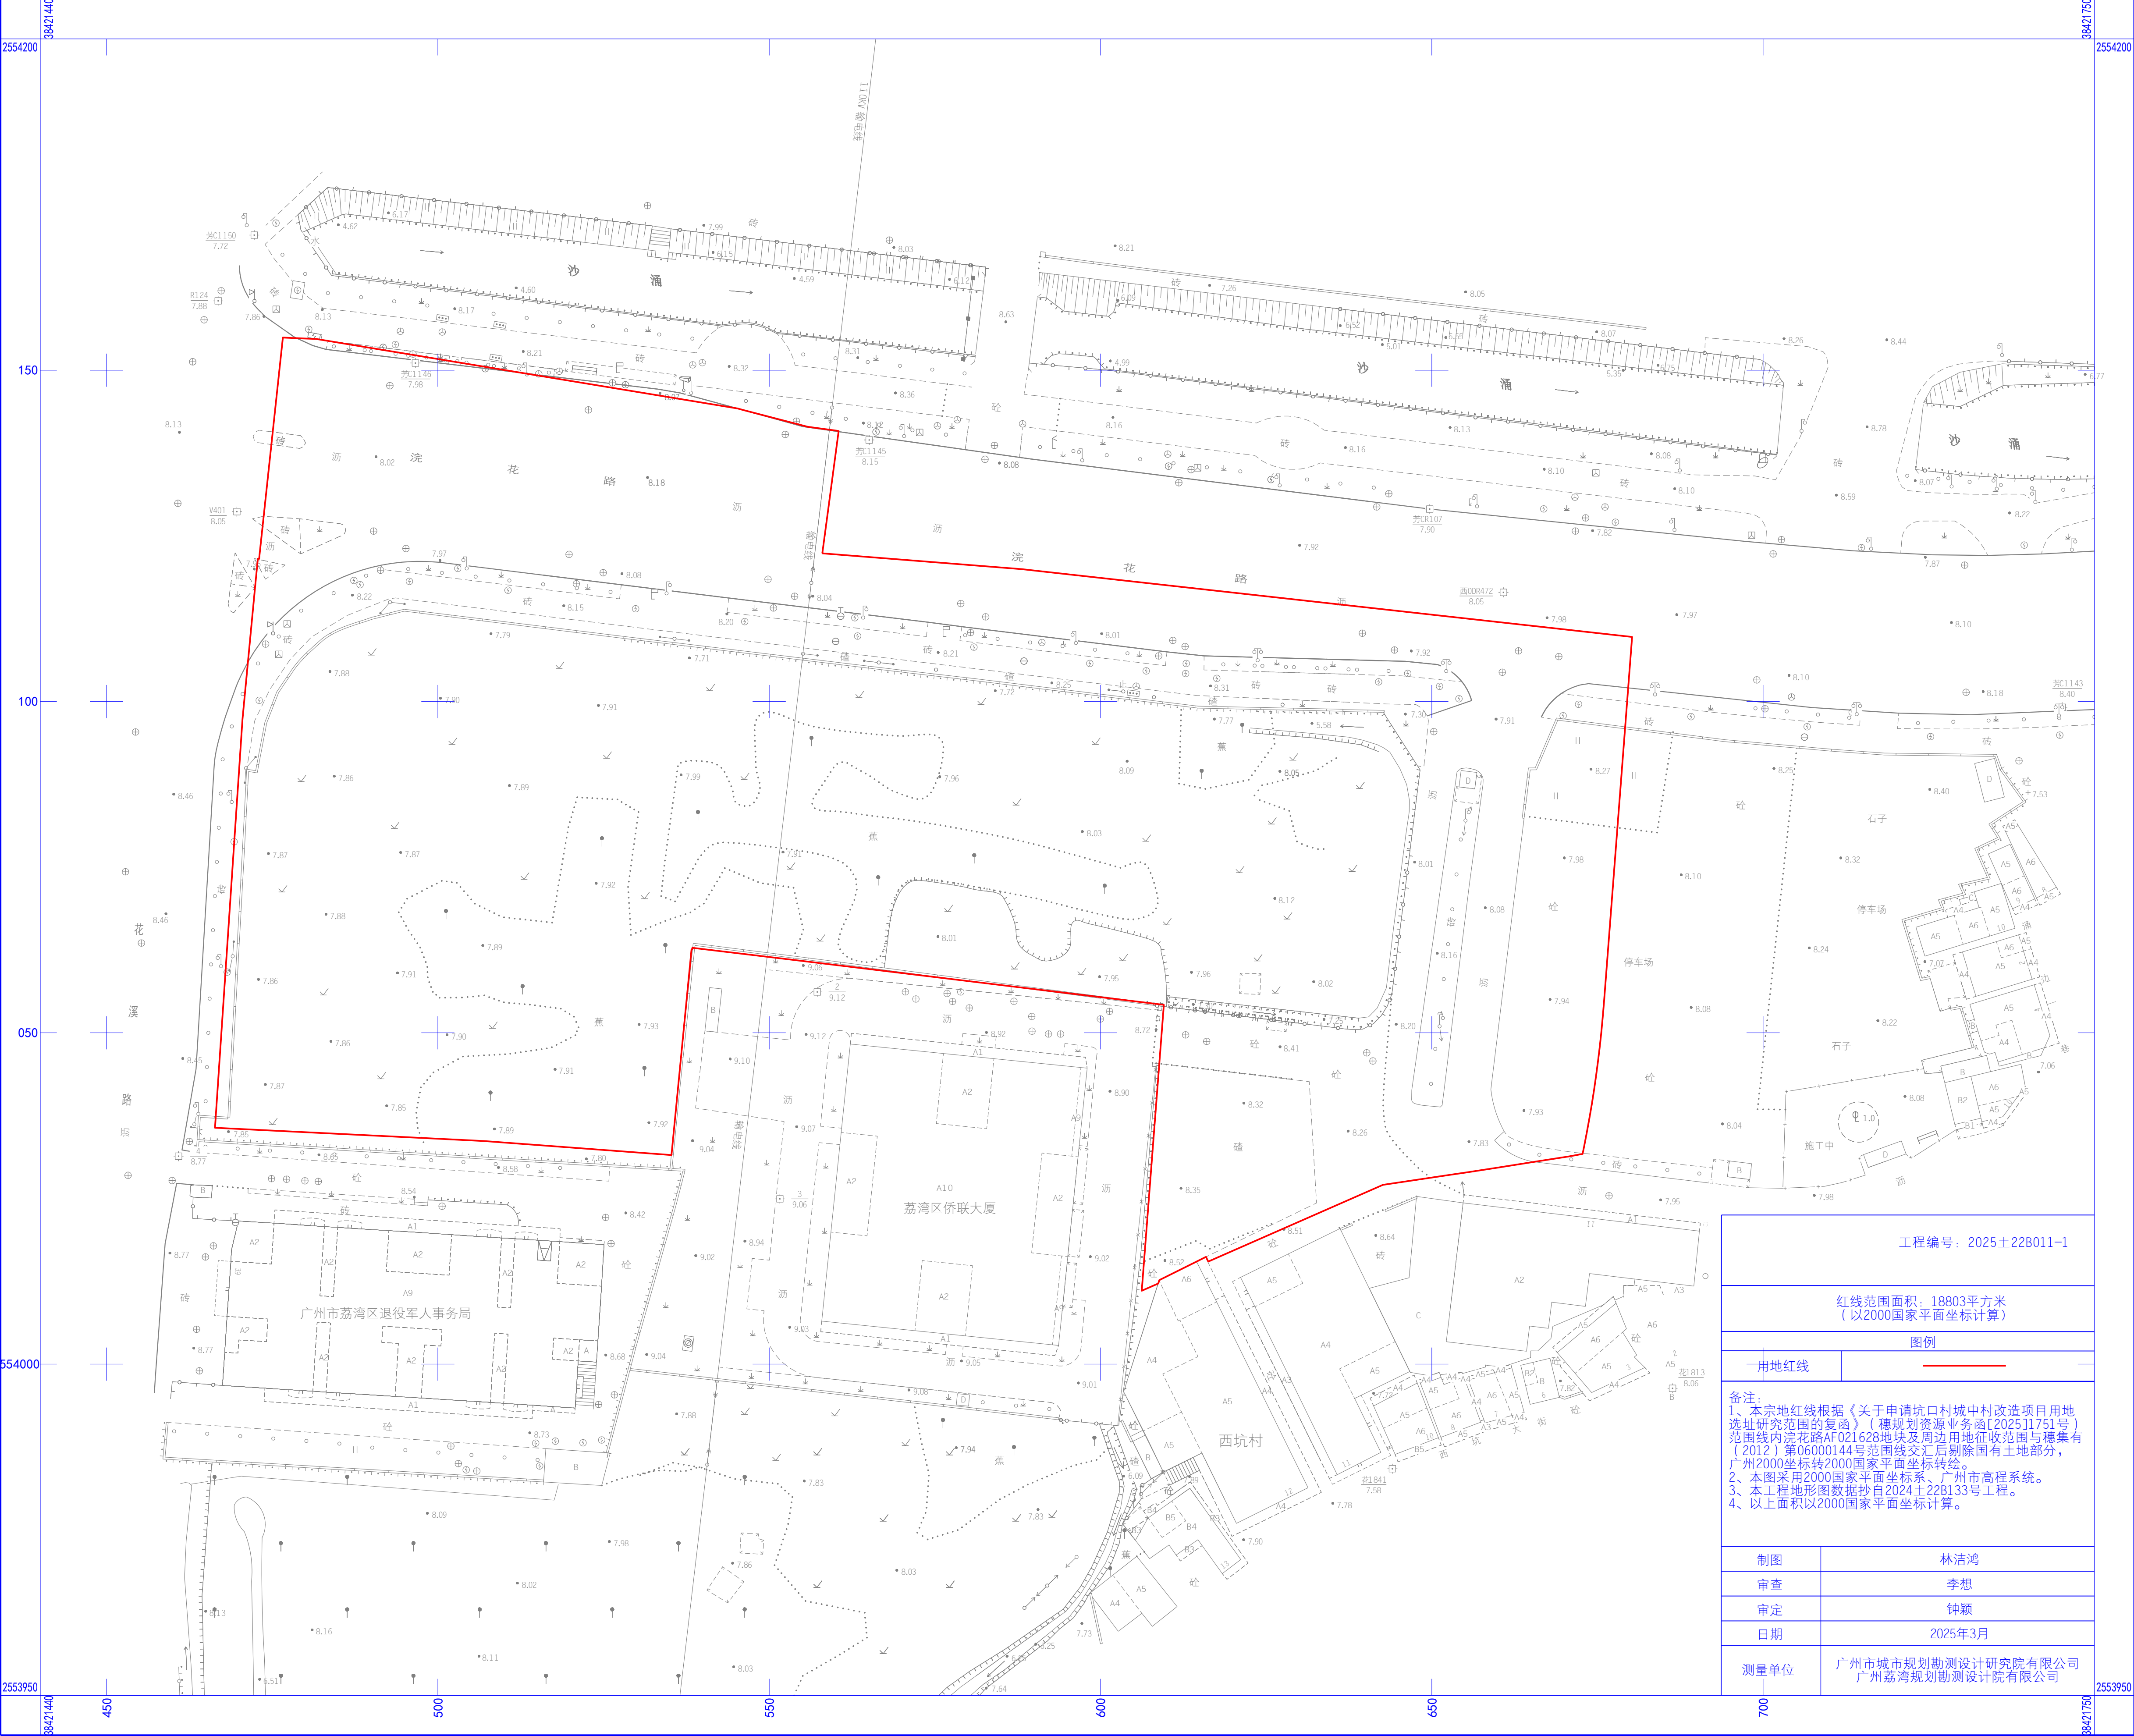

工程编号：2025±22B011-1	
红线范围面积：18803平方米 (以2000国家平面坐标计算)	
图例	
—用地红线	——
备注： 1、本宗地红线根据《关于申请坑口村城中村改造项目用地选址研究范围的复函》（穗规划资源业务函[2025]11751号）范围线内浣花路AF021628地块及周边用地征收范围与穗集有（2012）第06000144号范围线交汇后剔除国有土地部分，广州2000坐标转2000国家平面坐标转绘。 2、本图采用2000国家平面坐标系、广州市高程系统。 3、本工程地形图数据抄自2024±22B133号工程。 4、以上面积以2000国家平面坐标计算。	
制图	林洁鸿
审查	李想
审定	钟颖
日期	2025年3月
测量单位	广州市城市规划勘测设计研究院有限公司 广州荔湾规划勘测设计院有限公司